



ADALTAFLA


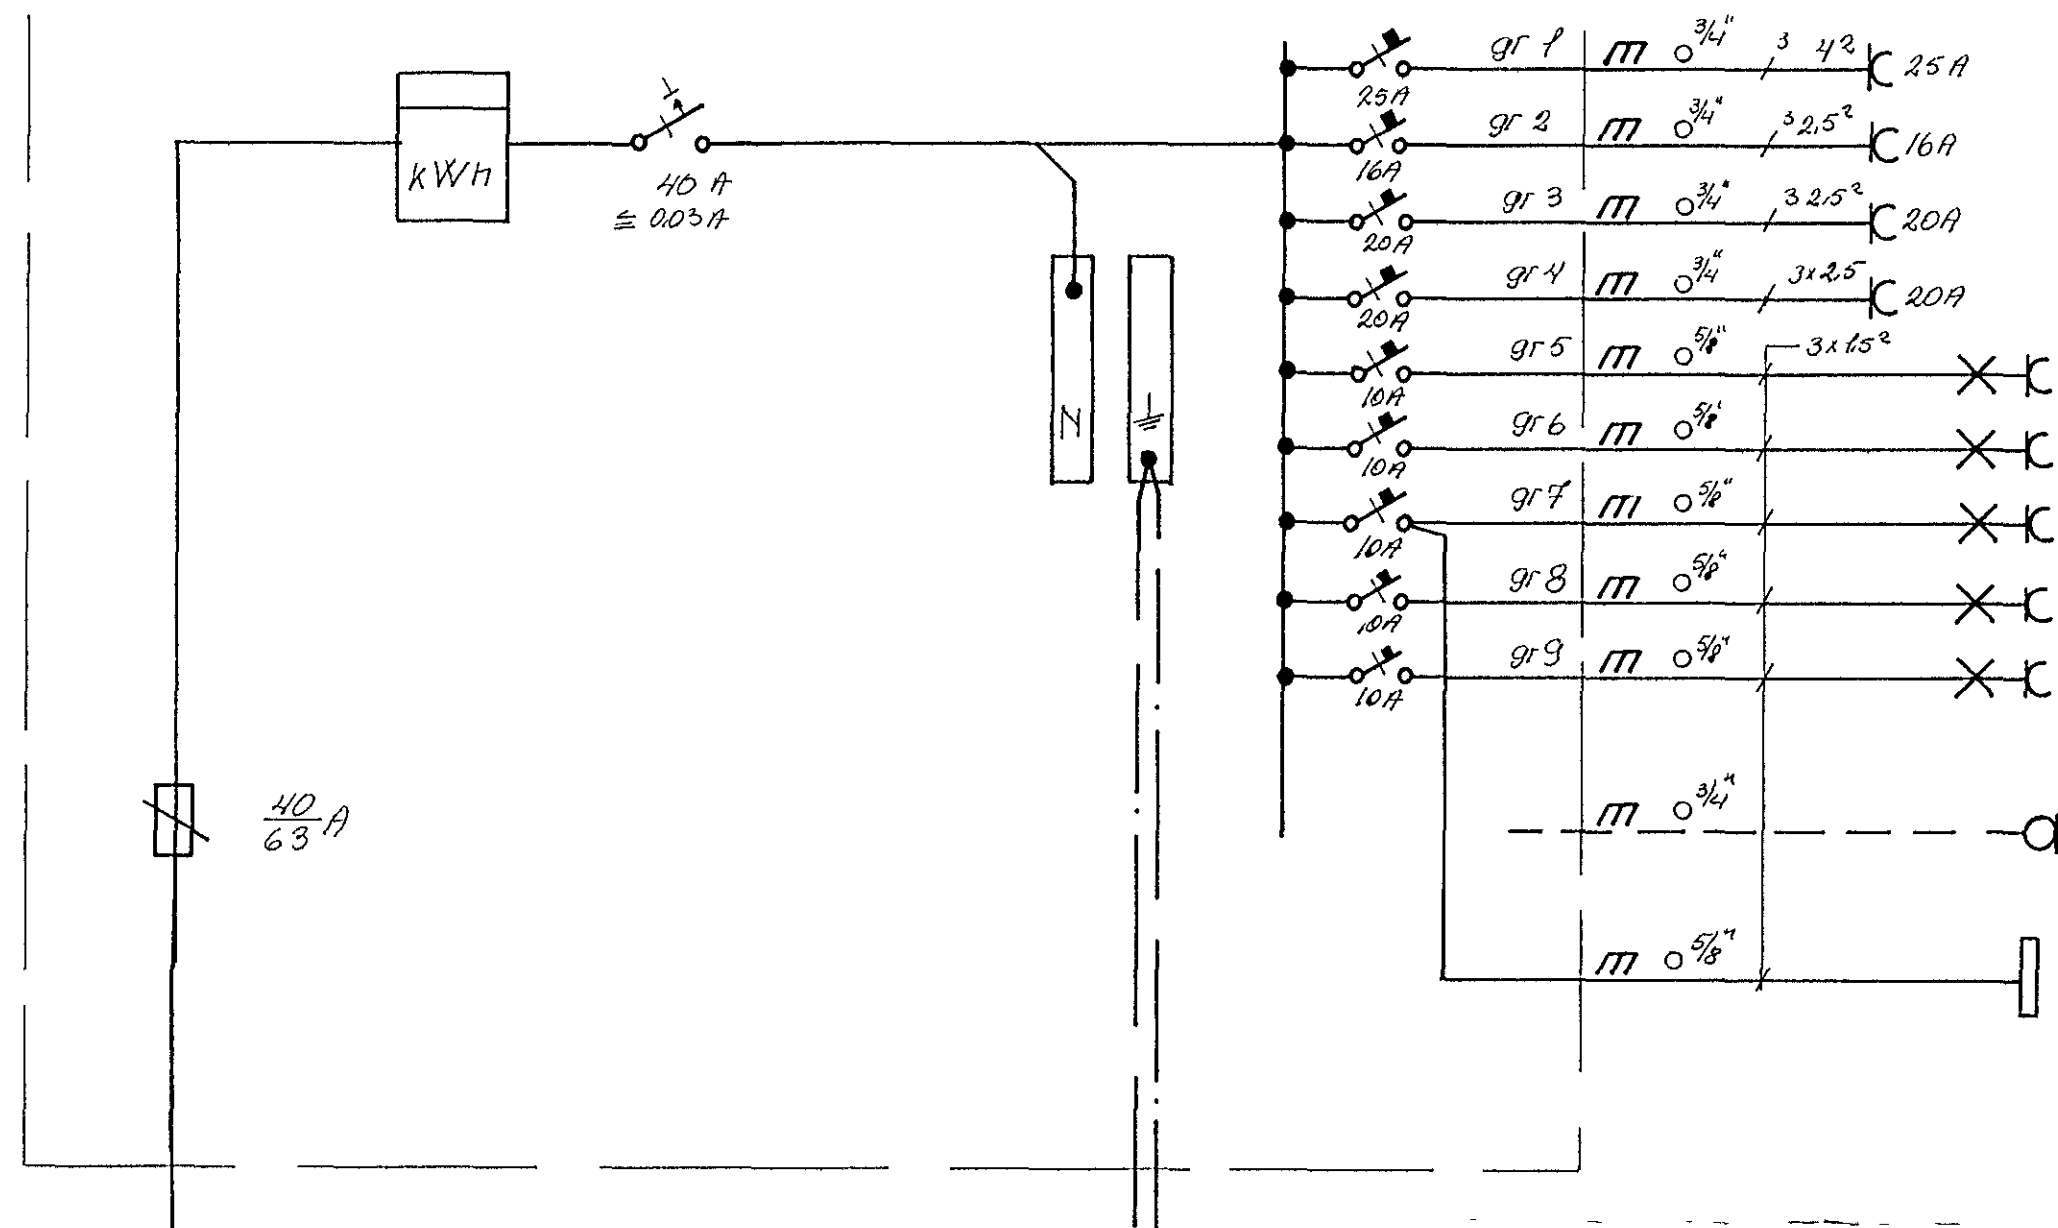


- Eldavél
- Bakaröfn
- Þvottahús
- Þvottahús
- Þvottahús, Bad, Húsbóndi
- Hjón, Herbergi
- Bilgeymsla, Geymsla
- Borðstofa, Stofa, Herb
- Eldhús
- 3/4" rör undir vask í eldhúsi
- Veikstraumstafla

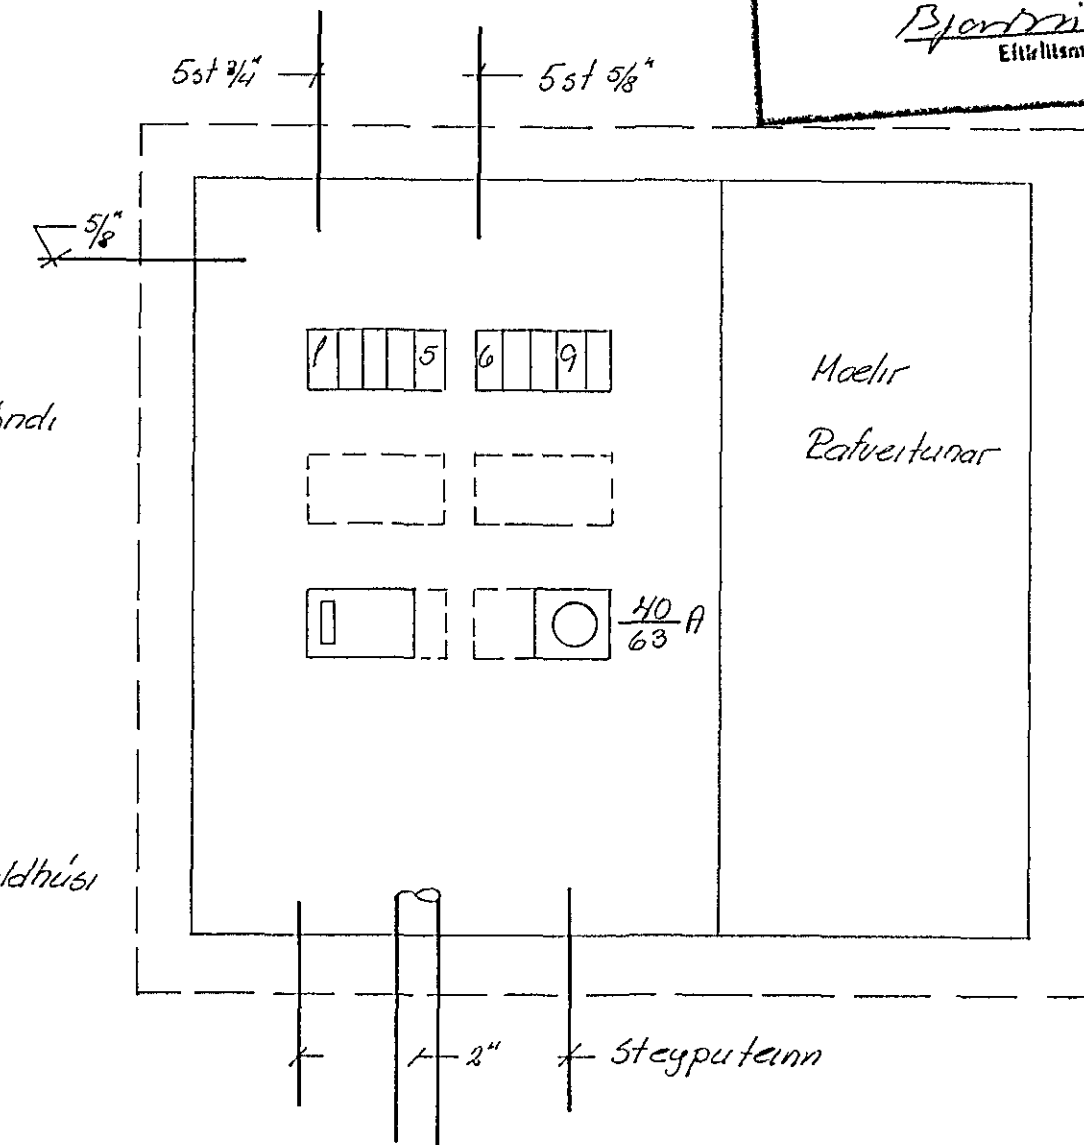

Hú veita nr. 2211 Teikning nr. 1392  
 Samþykkt þ. 25.6.1973  
 íh RAFVEITU HAFNARFJARD...  
 Björnir Jóhannsson  
 Eittíttismáður rallegra

Inntakstassi

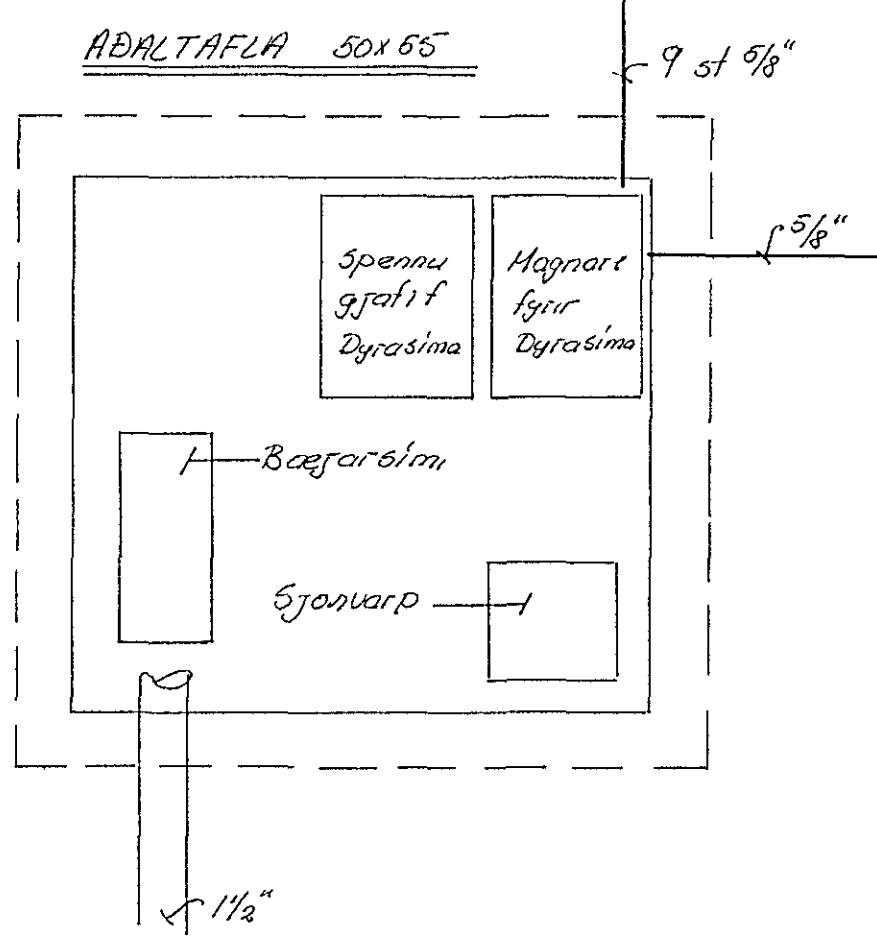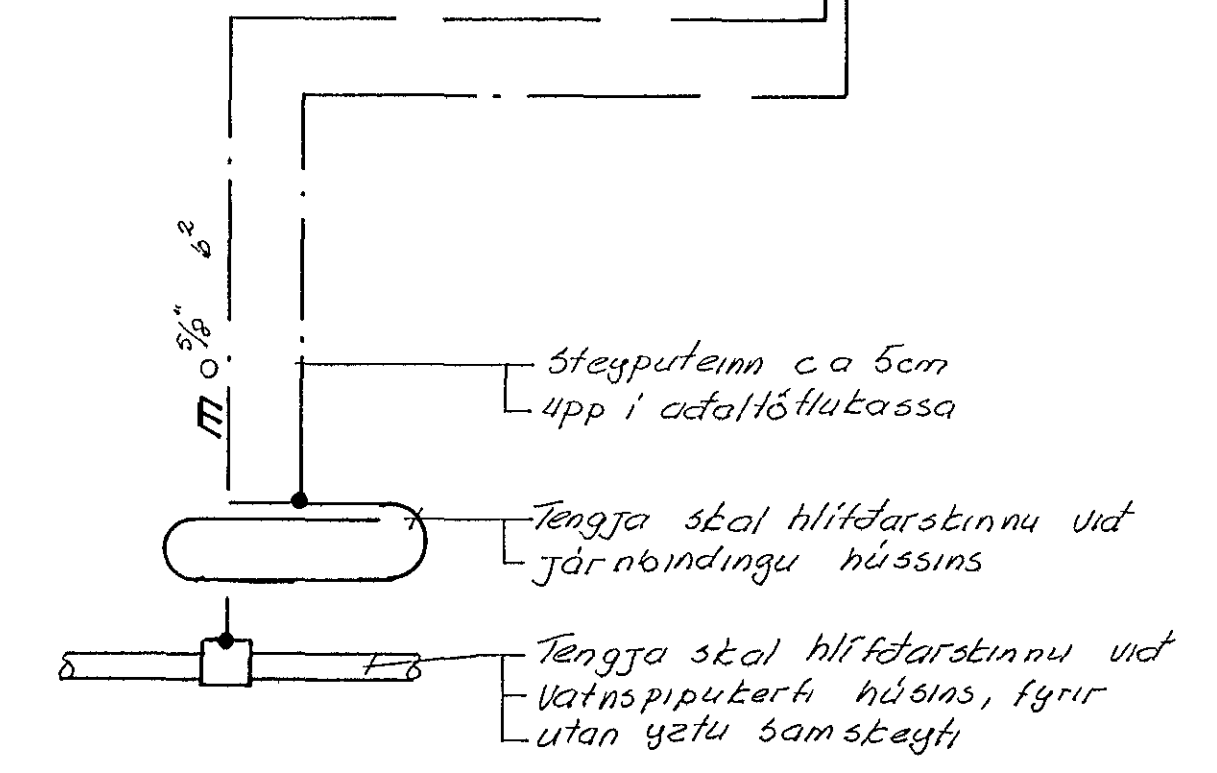

VEIKSTRAUMSTAFLA 25x38

		<u>NORÐURVANGUR 12</u>	
		RAFLOGN aðaltafla, veikstraumst	
		Þalveita Hafnarfjarðar	
BR	DAGS	BREYTING	
VERKFRÆDISTOFA ÁRMÚLA I REYKJAVÍK - Sími 83844		HANNAÐ 50	KVARÐI
Sig. R. Ólafsson		TEIKNAD 50	DAGS 27. mars 73
		YFIRFARAD	NR 7305- BL 3/3