


smykki á þessum myndum
 sýndar þ. 18. 10. 1972
 H. BYGGINGARFR. ÚNN
 HAFNAR. DI
 Sýsluma. Ammabættis

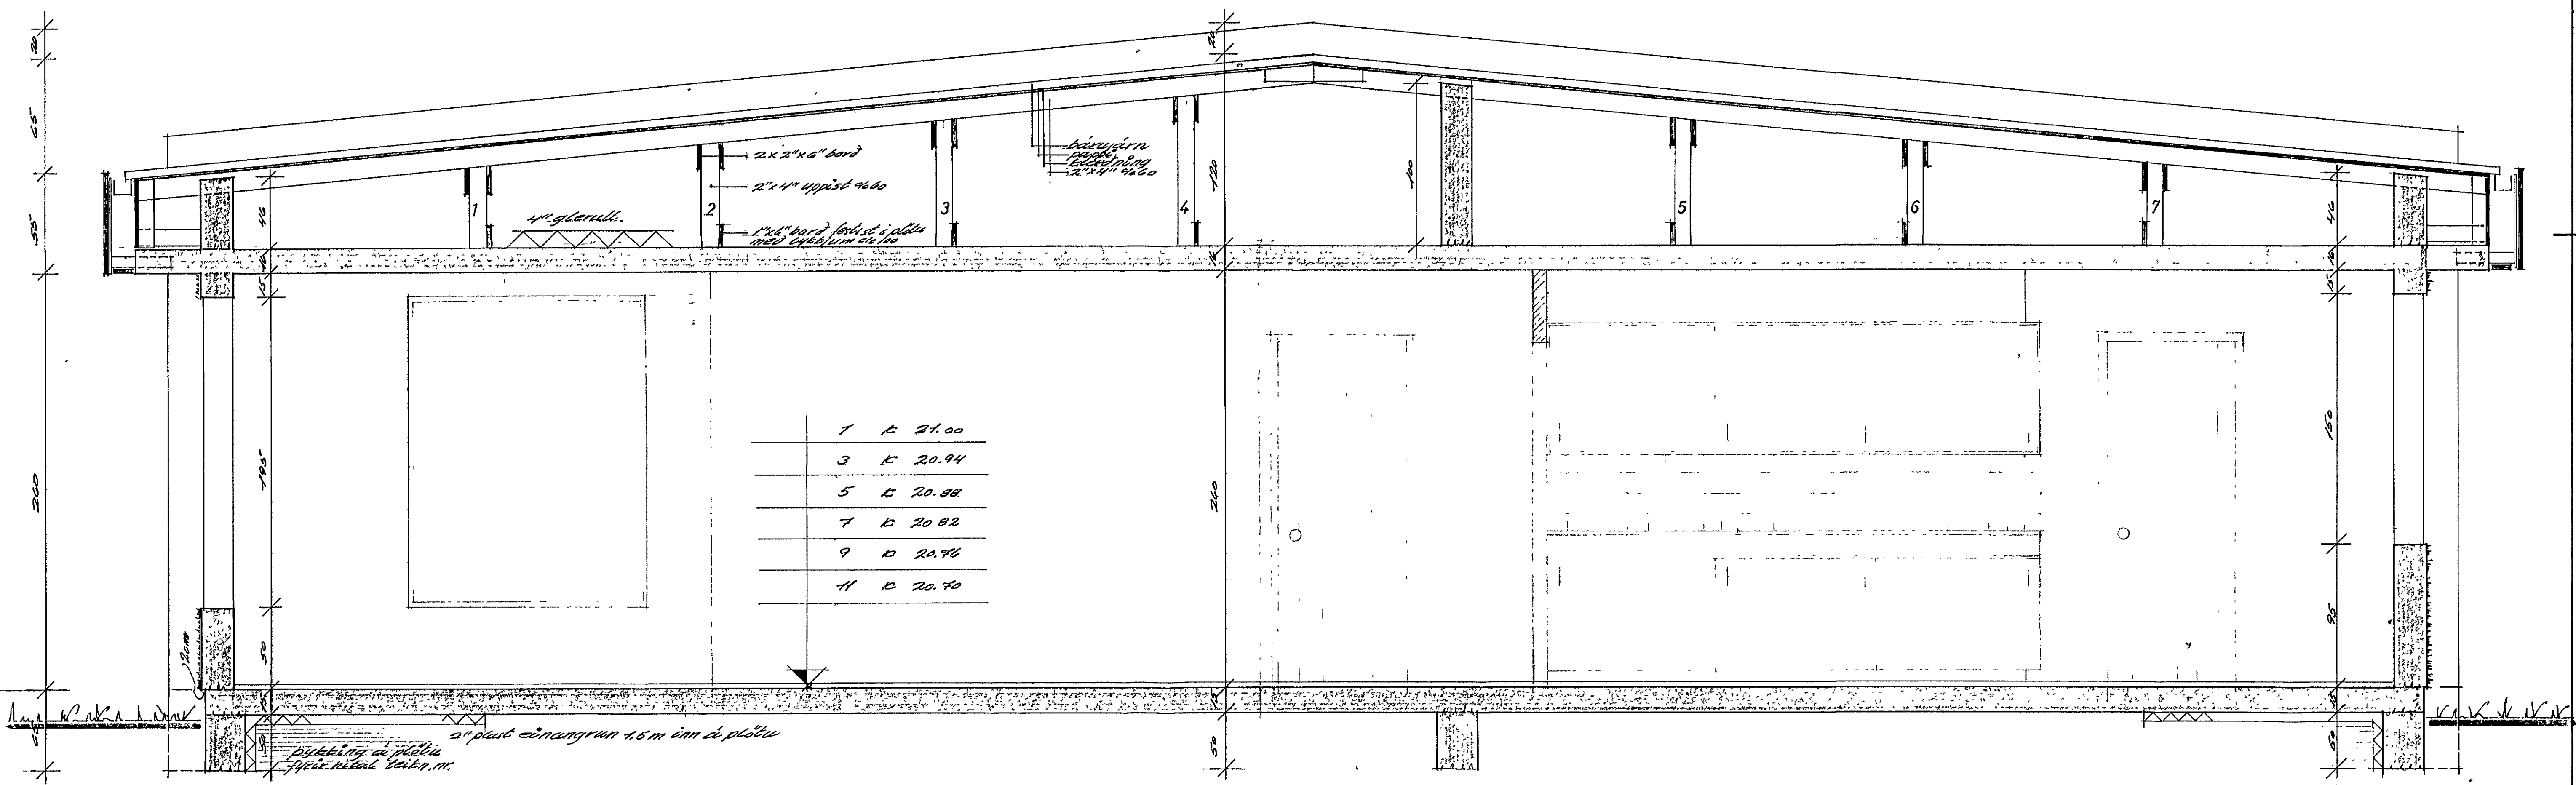

KVARDI TEIKNISTOFA HRINGBRAUT 121 REYKJAVIK SIMI 26340
 NORÐRANGI 1120 K. NR. 3-72-27
 1-3-5-7-9-11 HAFNAR 16. 11. 1972.
 SNID A-A R. NR. V-6-1.
 Arnaldur Stefánsson F.B.F.