## Undirstöður, grunnmynd M 1:20

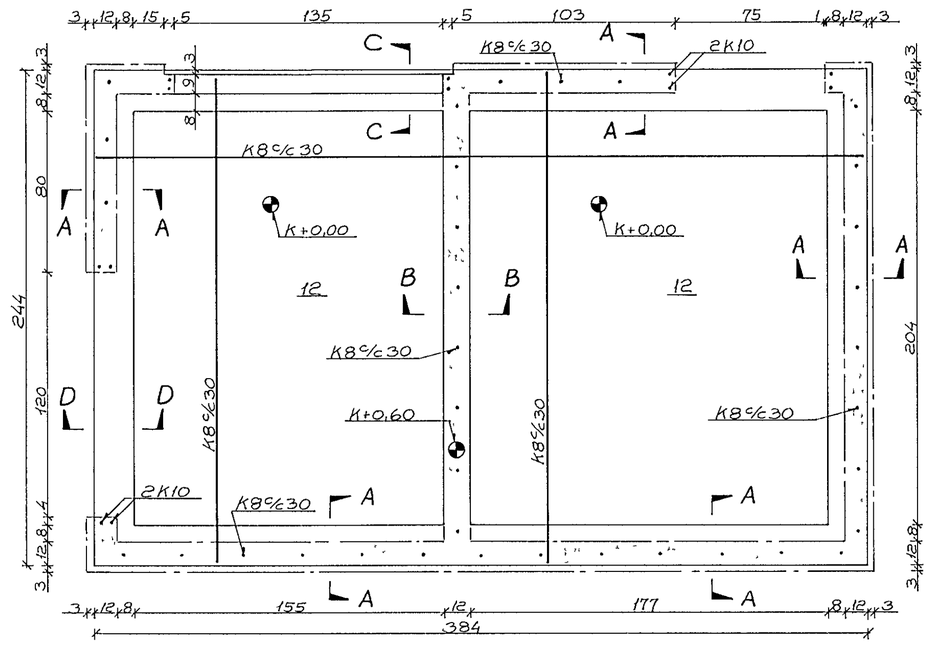


## Snið A-A M 1:20

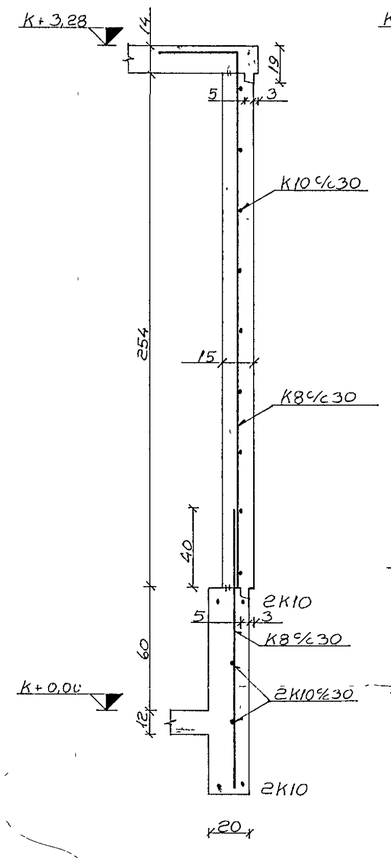


## Snið B-B M.1:20

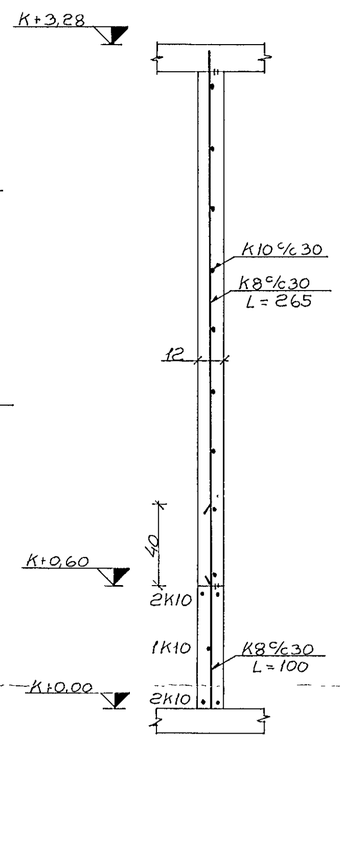


## Snið C-C M 1:20

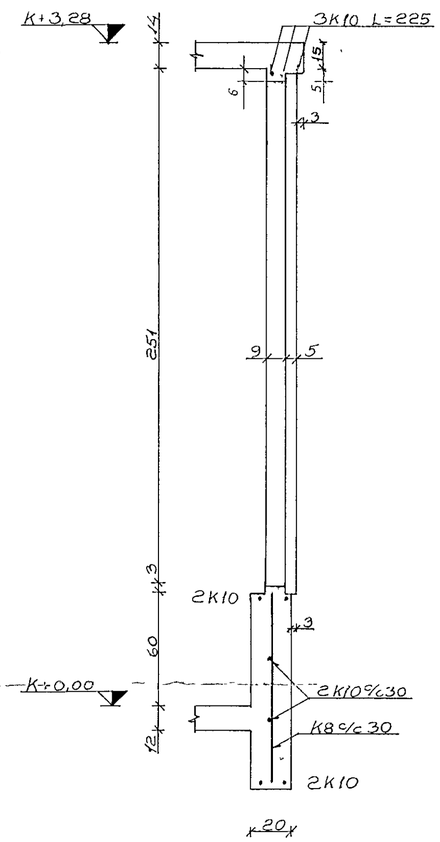


## Þakplata M 1:20

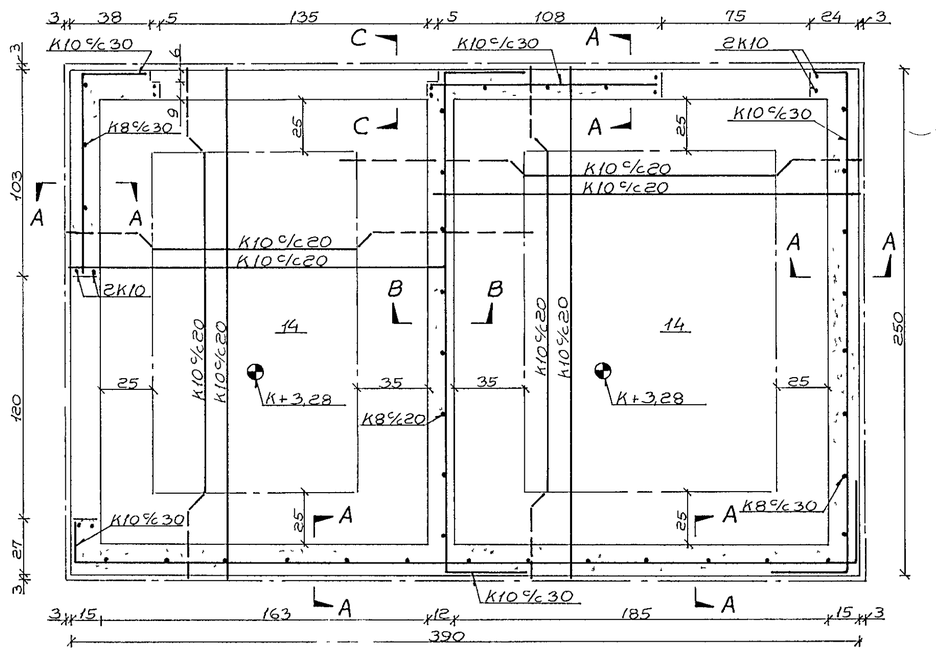


## Snið D-D M 1:20

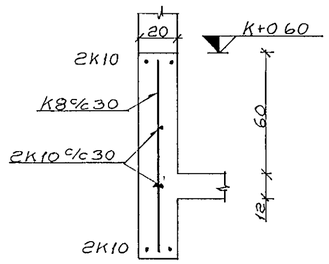


K merkir kambstál K540
Steypustyrkleiki: K200 í veggjum og undirstöðum en K250 í plötum
Í kring um múrop skal leggja, nema annars sé getið, 2K10 og skulu þau ná minnst 40 cm út fyrir opin
Járnaþvermál er í mm, kótar í m
Önnur mál eru cm

| | |
|---|---|
| Rafveita Hafnarfjarðar | |
| Mkv 1.20 | Dreifistöð |
| Teikn F J | |
| 15 sept 1971 | Járnalögn. |
| Blað 1 of 1 | Nr 12.2.71 |
| Freyr Jóhannesson tæknifr MTFÍ | |