



- Eldhúis
- "
- Þvottahúis
- "
- Hiti
- Eldhúis; Borðstófa
- Þvottahúis, Hiti, Geyrn
- Skóli; Dagstófa
- Börn, Bad, Ann
- Hjón; Bötín; Húsb
- Þilgæymsla; Gæymsla

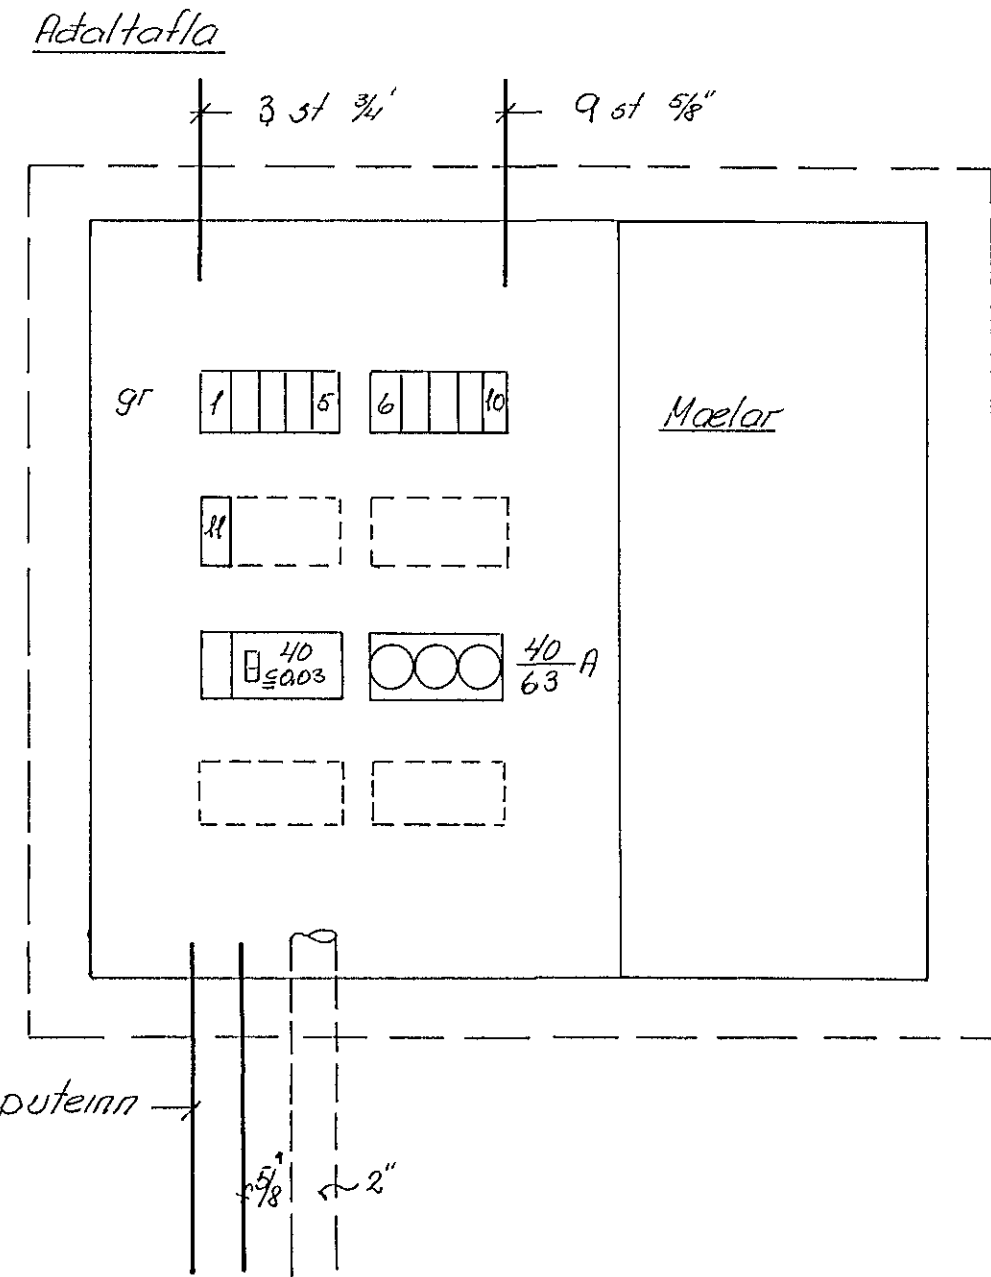

Þör undir vask  
í eldhúsi

Inntak 2.H

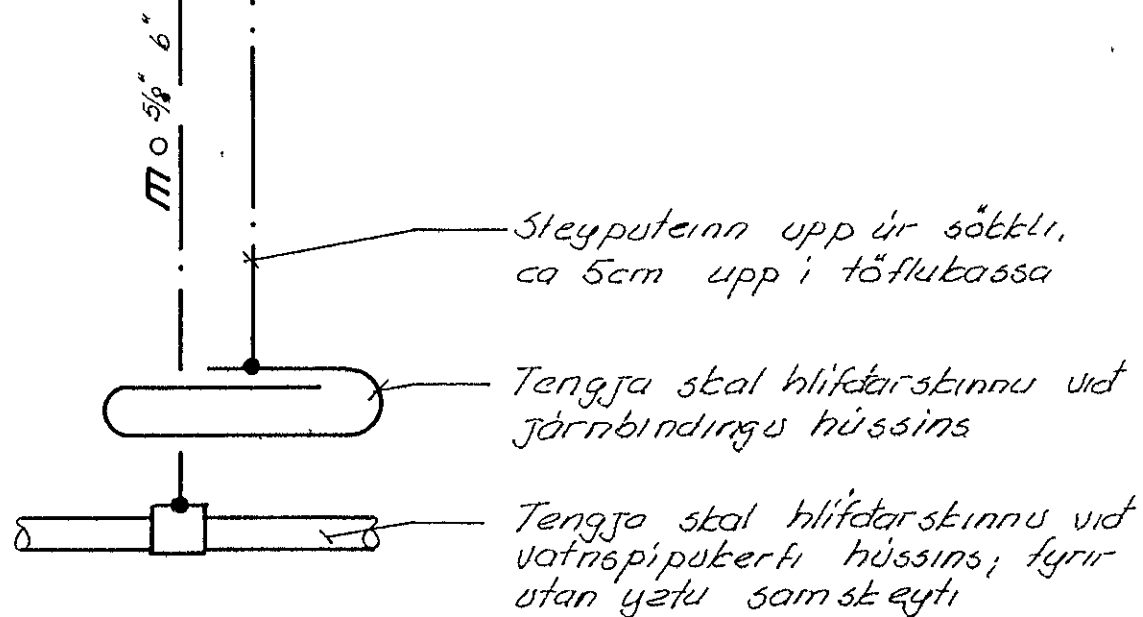

Steyputeinn upp úr sökkli,  
ca 5cm upp í töflubassa

Tengja skal hlífðarstinnu við  
járnbindingu hússins

Tengja skal hlífðarstinnu við  
vatnspípukerfi hússins; fyrir  
utan lýtu samsteyti

		NORÐURVANGUR 15	
		ÞAFLÖGHT Einliqumyrd	
		Tafli	
		Rafveita Hafnarfjarðar	
BR	DAGS	BREYTING	
VERKFRÆÐISTOFA ÁRMÚLA 1		LIANNAD	50
REYKJAVÍK - Sími 83844		KVARDI	---
Sug. H. Ólafsson		LEIKNAD	50
		DAGS	8 Júní '83
YFIRFARUD	NR 73 20	BL	2/2
		AF	