
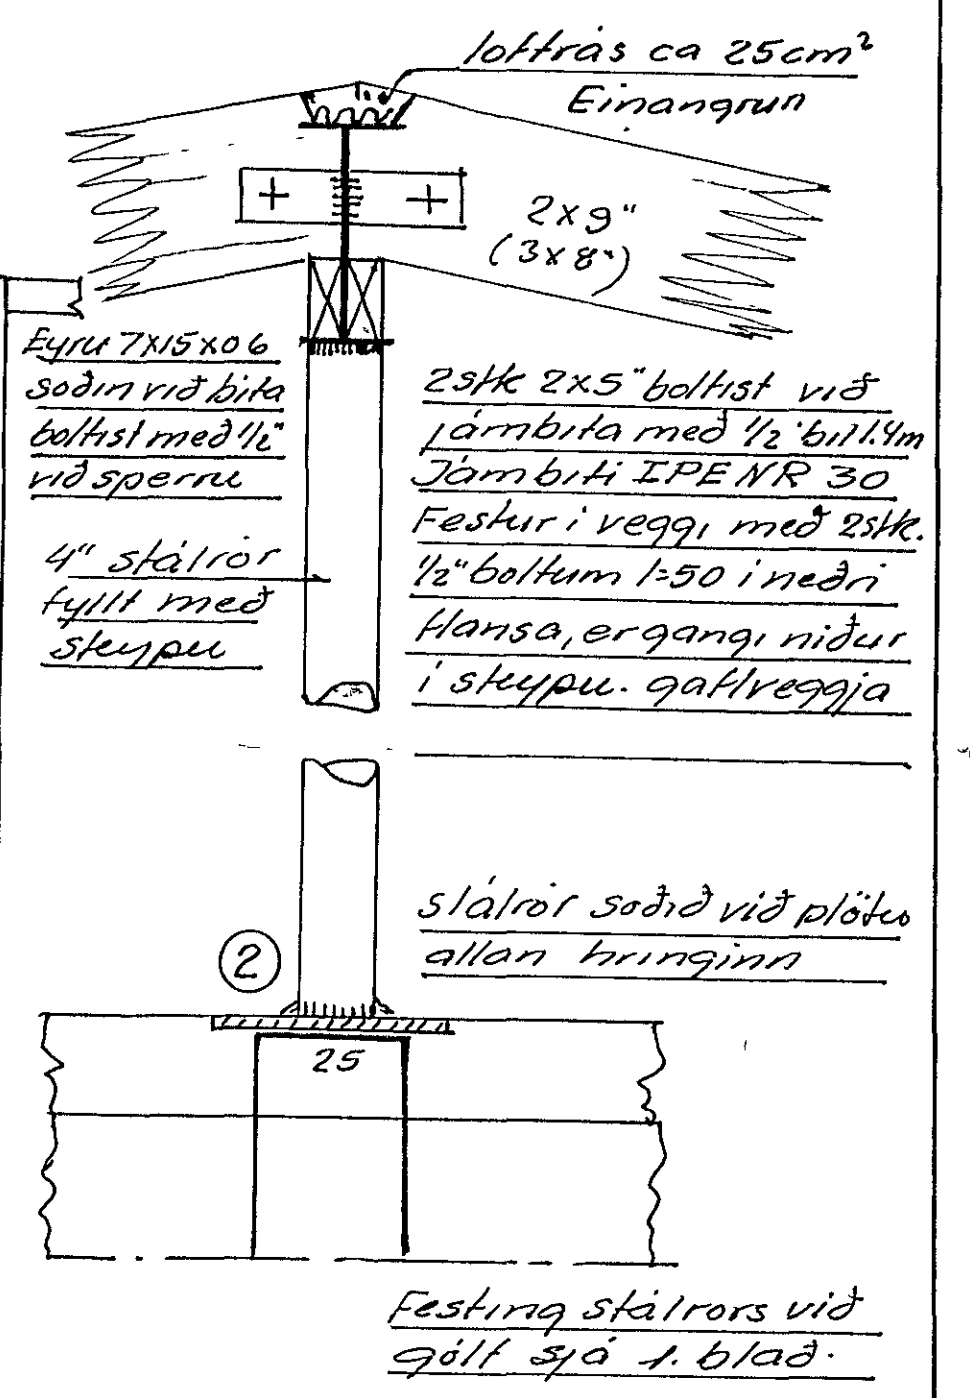
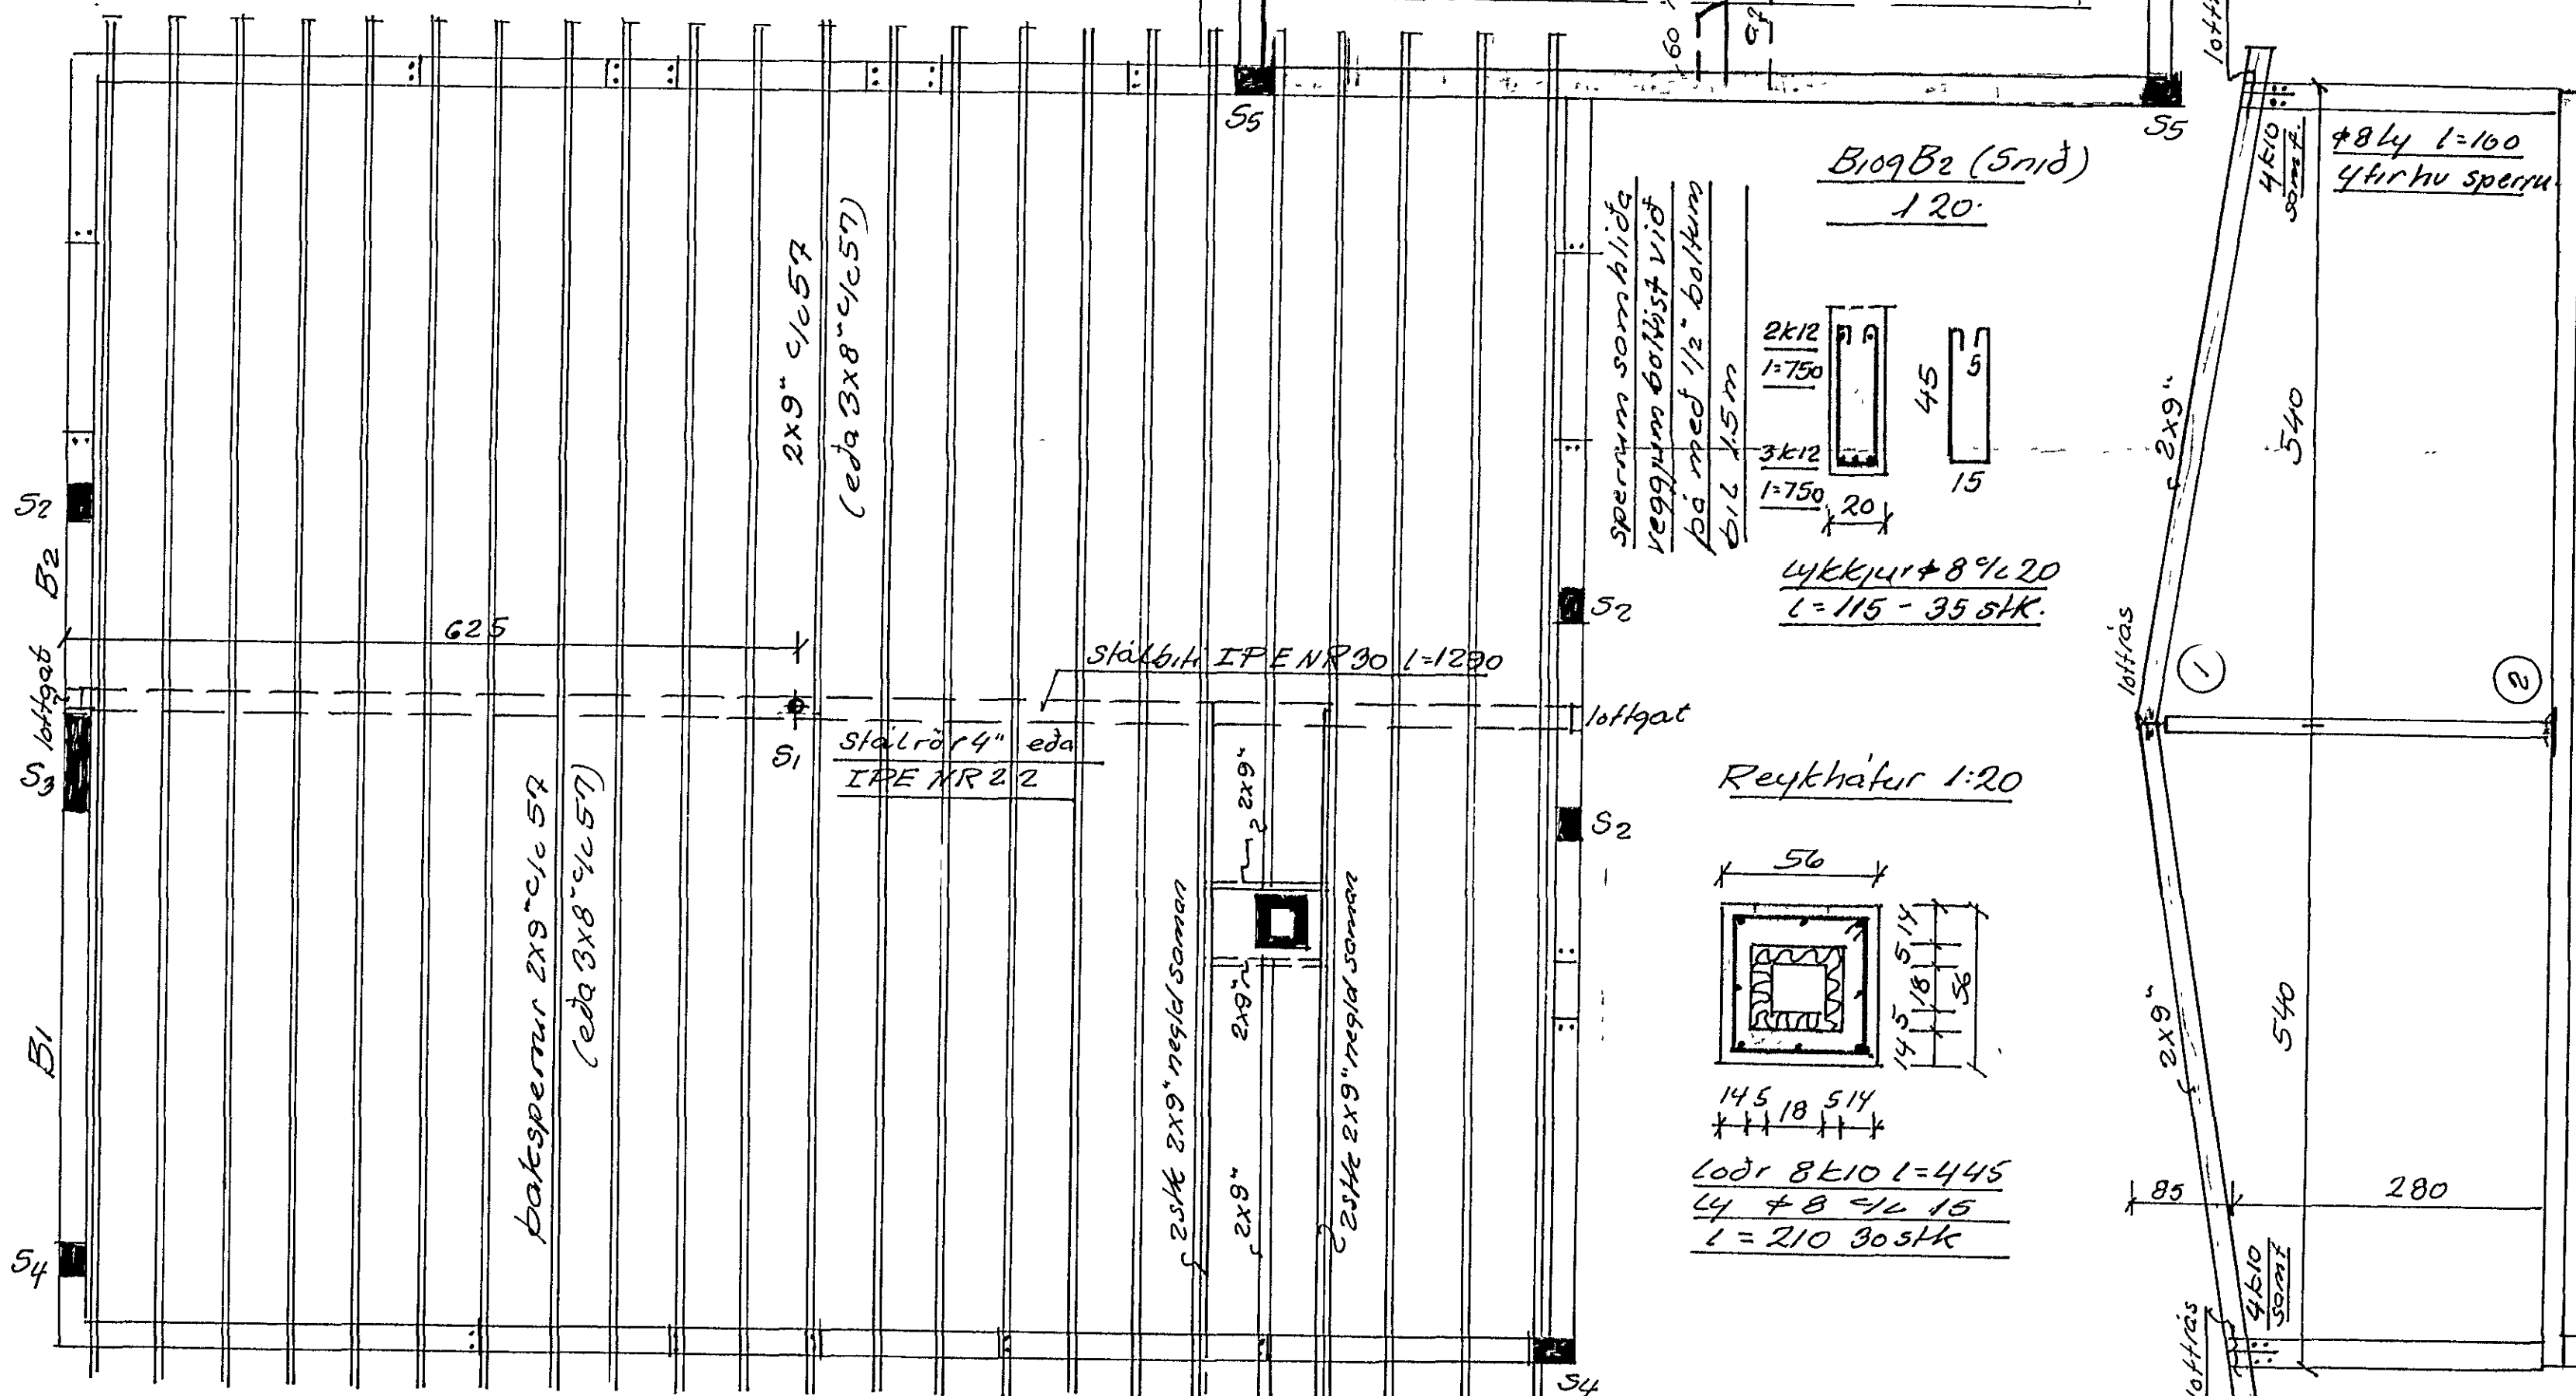


a tengi k10 4x30 ergang. 50  
yfir brún veggis og beygd  
100 í efn brún plötu

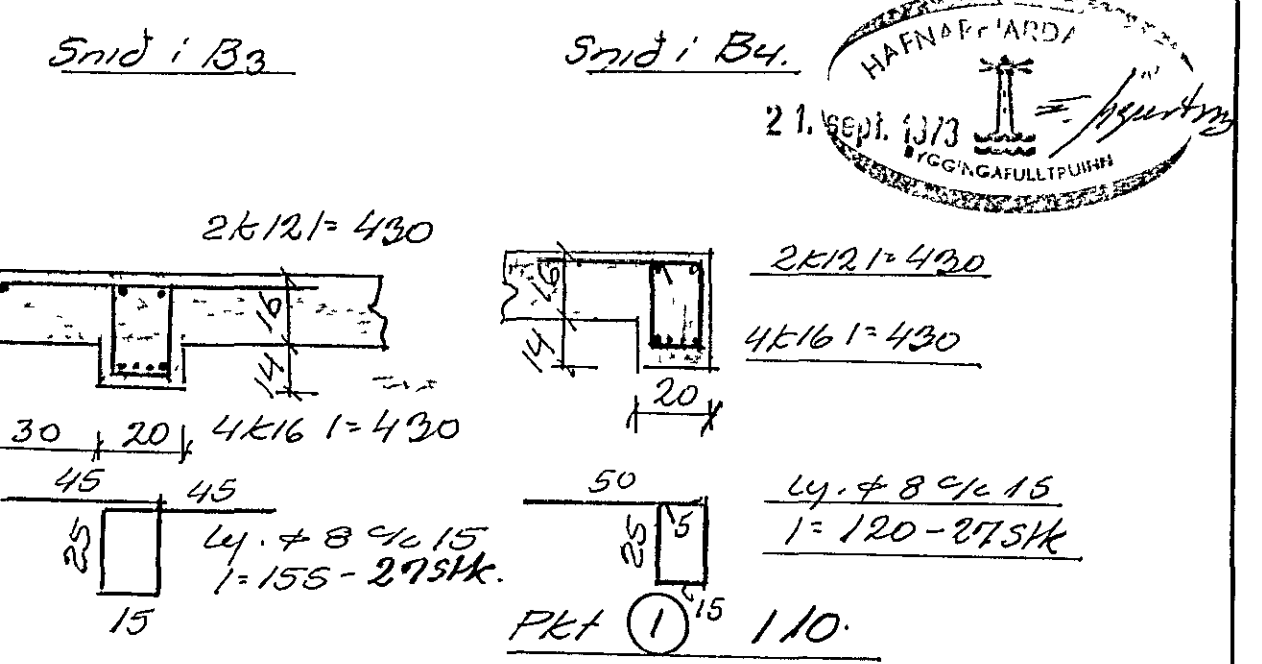

skypa B200  
k. kambstál k40, r<sub>1</sub> = 2000<sup>k</sup>/km<sup>2</sup>  
4: stál 37, slétt. r<sub>1</sub> = 1200<sup>k</sup>/km<sup>2</sup>  
20sept '73. Breyting Bilskursloft 6  
skrypt Bm B. 29

|                       |         |
|-----------------------|---------|
| Benedikt B Sigurðsson |         |
| Norðurlangan nr. 16   |         |
| M                     | 1.50    |
| D                     | max '73 |
| Nr.                   | 61      |
| Járnhent skypa        |         |
| Þaksperrur            |         |
| Bilskursloft 6        |         |
| Bm B. Sigurðsson      |         |

Eftl. skypa veggj leggjast 2k10 lárið heil um horn í  
hvora brún undir sperrum  
Sperruendur festir í skypu með lykktjum 48 l=80  
brugðid yfir hvorn enda

Umhverfis glugga og dyraop lögd 2k10  
nema yfir opir 3k10 Járnir nau minnst  
50 út fyrir opir loftfesting þaks se minnst  
8cm<sup>2</sup> pr m<sup>2</sup> þakflatar svarar til 0.5cm bil milli slóglæðn