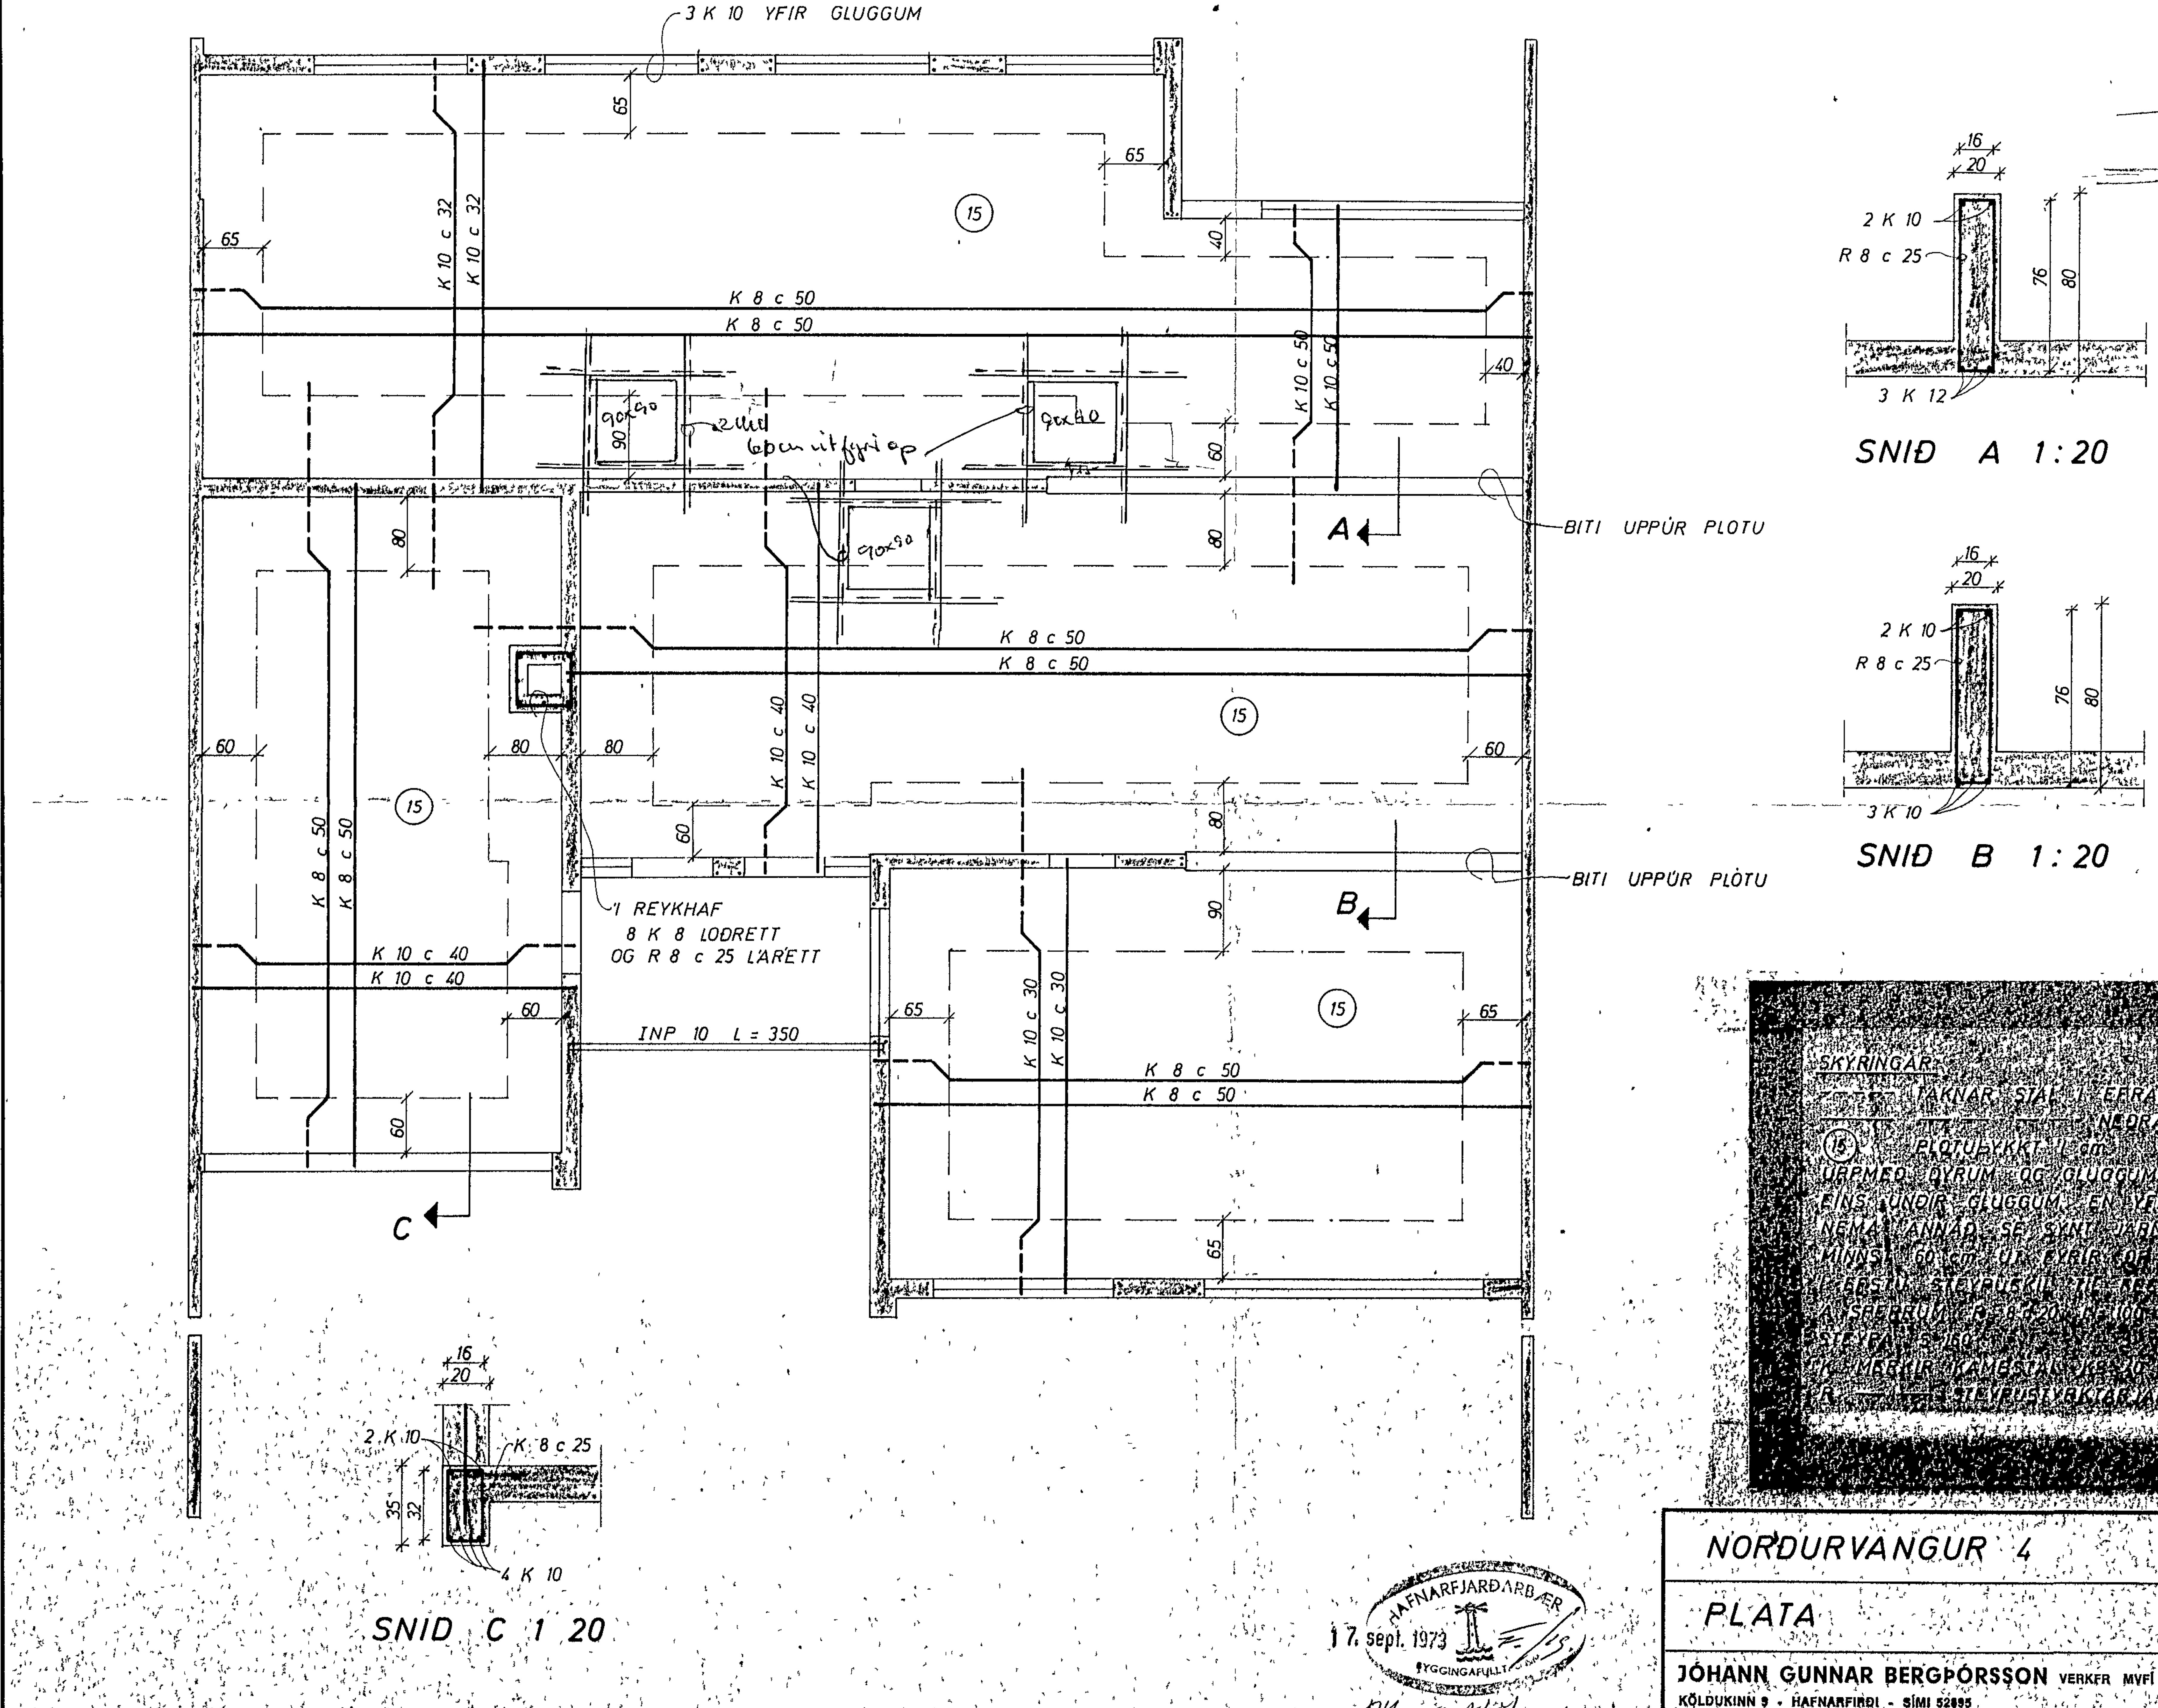

SKÝRINGAR:

— — — TÁKNAR STÁL Í EFRA BORÐI PLÖTU
——— NEÐRA
(15) PLÖTUÞYKKT Í cm
[illegible] DYRUM OG GLUGGUM KOMI 2 K 10
EINS UNDIR GLUGGUM EN YFIR 3 K 10
NEMA ANNAÐ SÉ SÝNT JÁRNIN GANGI
MINNST 60 cm ÚT FYRIR OP
[illegible]
[illegible]
STEYPA [illegible]
K MERKIR KAMBSTÁL [illegible]
R [illegible] STEYPUSTYRKTARJÁRN [illegible]

NORÐURVANGUR 4	MÆLIKVARÐI 1:50 1:20	VERK	TEIKN NR 1
PLATA	Hannað [signature] Teiknað [signature]	Yfirfarið Samþ [signature]	DAGS JÚLÍ 73
JÓHANN GUNNAR BERGÞÓRSSON VERKFR MVFÍ KÖLDUKINN 9 - HAFNARFIRÐI - SÍMI 52895	BREYTT 17/9 73	JSB	