



STUÐJARN % 35 · L = 100 CM

PLATTI HIMINN
4 K 10 ALLAN HRINGINN

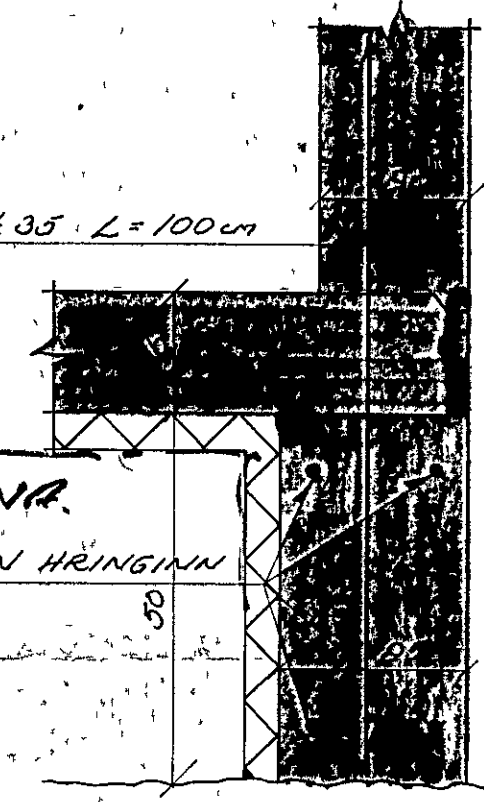


BENSLURÁUF 1. PLAST

HRAUNFILLING MESTA KLAG 5 KG/CM²
EINANGRA SKAL UNDIRSTÖÐUR AÐ INNANVERÐU OG UNDIR
PLÖTU MÍN 150 CM

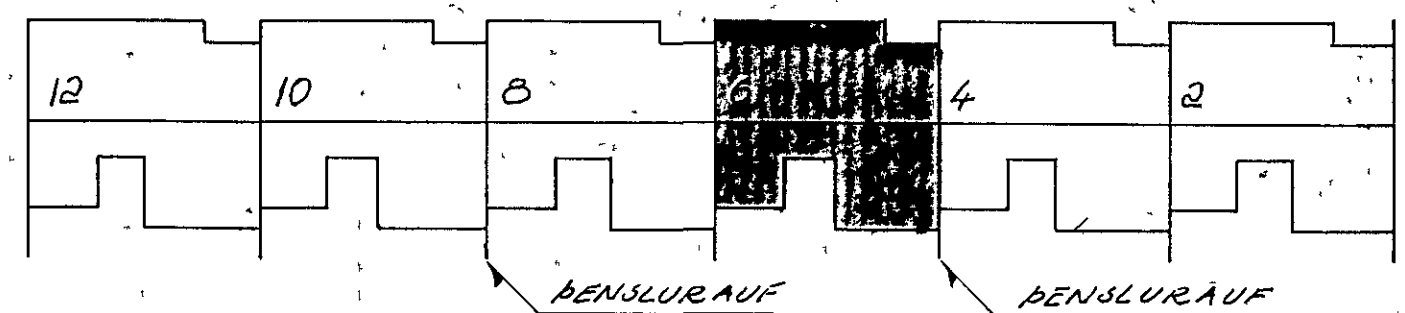

FELLUR 80

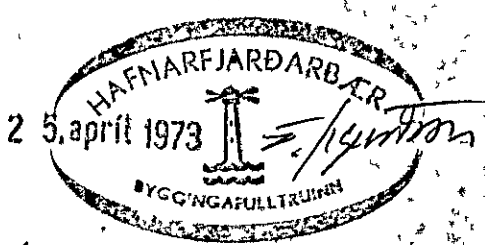

SJÁ ENNFRAMUR TEIKN NR BA-0-2 06.V-10-1

KVARDI TEIKNISTOFA · HRINGBRAUT 121 REYKJAVÍK SÍMI 26340

VERKEFNI NORÐURVANGUR 6	MÁL 1 50	VERK NR 3-72-27
UNDIRSTÖÐUR	DAGS. 7 12 '72	BR.
MÁL OG JARNALÖGN	TEIKN. GK.	TEIKN. NR V-1-1
	REIKN. AD	

Handwritten signature