



SNID B 1:20

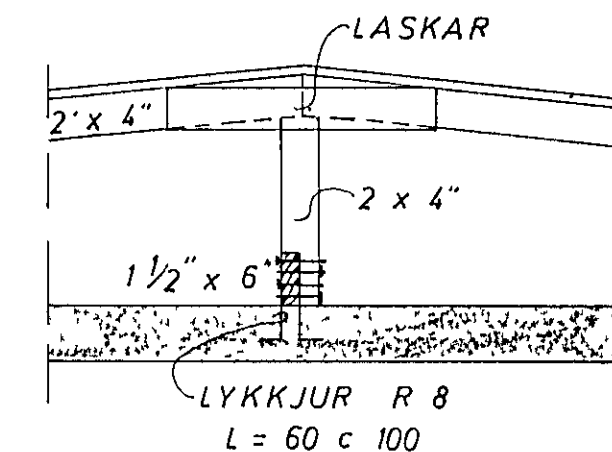


SNID C 1:20

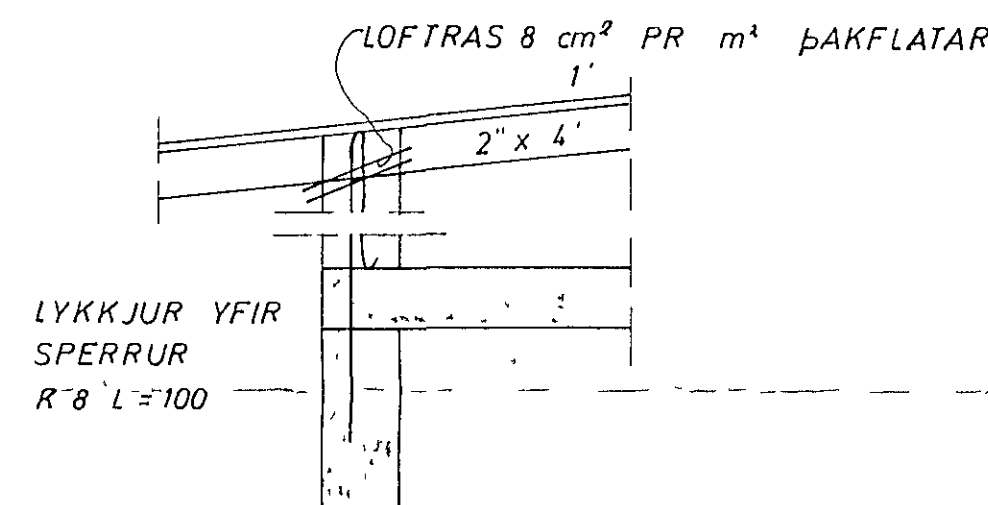

SNID A 1:20

BOLTAR 1/2" x 6"  
c 150

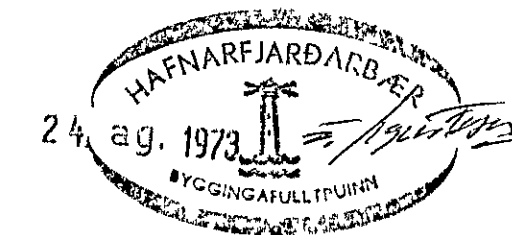

SKYRINGAR  
 SPERRUR OG STOLA SEM LIGGJA  
 Á EDA AD STEYPU SKAL RÝÐA  
 MED FUAVARNAREFNI  
 ALLUR SAUMUR Í ÞAKI SKAL VERA  
 ZINKHÚÐAÐUR  
  
 STÓLA SKAL SETJA Á VIXL,  
 SINN HVORU MEGIN AD SPERRU

FRAGANGUR ÞAKBRÚNAR  
 SJA ARKITEKT

NORDURVANGUR 8	MELIKVARDI 1.50 20	VERK	TEIKN NR 2
ÞAK	Hannað 6/5 Teiknað 11/11	Yfirfarið Samb. 8/8	DAGS JULI '73
JÓHANN GUNNAR BERGÞÓRSSON KOLDUKINN 9 - HAFNARFIJÐI - Sími 52885	BREYTT		