


SKÝRINGAR

- ÖLL MÁL ERU Í MILLIMETURM OG ALLIR KÓTAR ERU Í METURM - UPPGEFNIÐ KÓTAR Á GRUNNMYNDUM ERU ALLTAF MIÐAÐIR VIÐ EFRU BRÚN STEYPU
- SJÁ TEIKNINGU 1-A000 FYRIR ALMENNAR SKÝRINGAR
- SJÁ TEIKNINGU 1-2000 FYRIR ALMENN SNIÐ Í PLOTUR
- SJÁ TEIKNINGU 1-3001 TIL 3006 FYRIR HLIDARMYNDIR VEGGJA
- HLUTI JÁRNABENDINGAR Í VEGGJUM SEM SKILGREIND ER Á HLIDARMYNDUM (TEIKNINGAR 1-3000+) GETUR VERIÐ INNAN PLOTU OG SKAL VERKTAKI ÞVÍ KYNNNA SÉR VEL BENDINGU Í VEGGJUM ÁÐUR EN PLOTUR ERU STEYPTAR
- EF STAÐSETNING JÁRNABENDINGAR ER EKKI MÁLSETT Á GRUNNMYND SKAL ALMENNT GERT RÁÐ FYRIR AÐ HÚN SÉ MIÐJUSETT YFIR ÁSETUM EDA MITT Á MILLI ÁSETA
- ÞVERHALLI Í YFIRBORDI ÞAKLOTU ER TEKINN Í ÁSTEYPULAGI - SJÁ TEIKNINGAR ARKITEKTA
- FARG OFAN Á ÞAKLOTU ER REIKNAD SEM 4,0 KN/m<sup>2</sup>
- SJÁ GATAPLON FRÁ FERLI FYRIR STÆRÐ OG STAÐSETNINGU GATA Í PLOTUR OG VEGGI

TÁKN

- VEGGUR EDA BITI OFAN Á PLOTU EDA BROT Í EFRU BRÚN PLOTU
- ▲ SJÓNSTEYPU ÁFERÐ ÞEIRRA HLIDAR SEM PÍLA BENDIR Á SJÁ TEIKNINGAR ARKITEKTS
- VXXX VEGGUR MED GRUNNBENDINGU SKILGREINDUR Á TEIKNINGU 1-3500
- VXXX VEGGUR SEM TEKIN ER HLIDARMYND AF Á TEIKNINGUM 1-3001+
- SXXX SÚLA - BENDING SÝND Á TEIKNINGU 1-3502

LYKILMYND

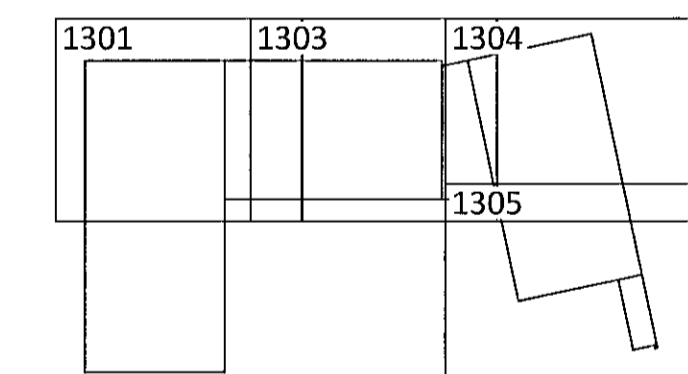

ÁRITUN AÐHONNUÐAR KT 01/25/2015

BR	DAGS	BREYTING	SAMP



FLUGVELLIR 1 HAFNARFIRÐI  
NÝBYGGING  
BURÐARVIRKI  
PLATA YFIR 3 HÆÐ - ÞAK  
YFIRLITSMYND - GRUNNMYND

HONNUÐUR	YFIRFARID	DAGS UTG	DAGS BREYTT
ÞÓ thorr@ferill.is	HE	22 09 14	
MKV 1 120	VERKNR 14014	TEIKN NR 1-1300	BREYTT