


Samþykkt bann  
23.04.2014

Byggingarfulltrúin Hálfrún & Friðriksson  
F.H. Heiðarsson Gunnlaugsson

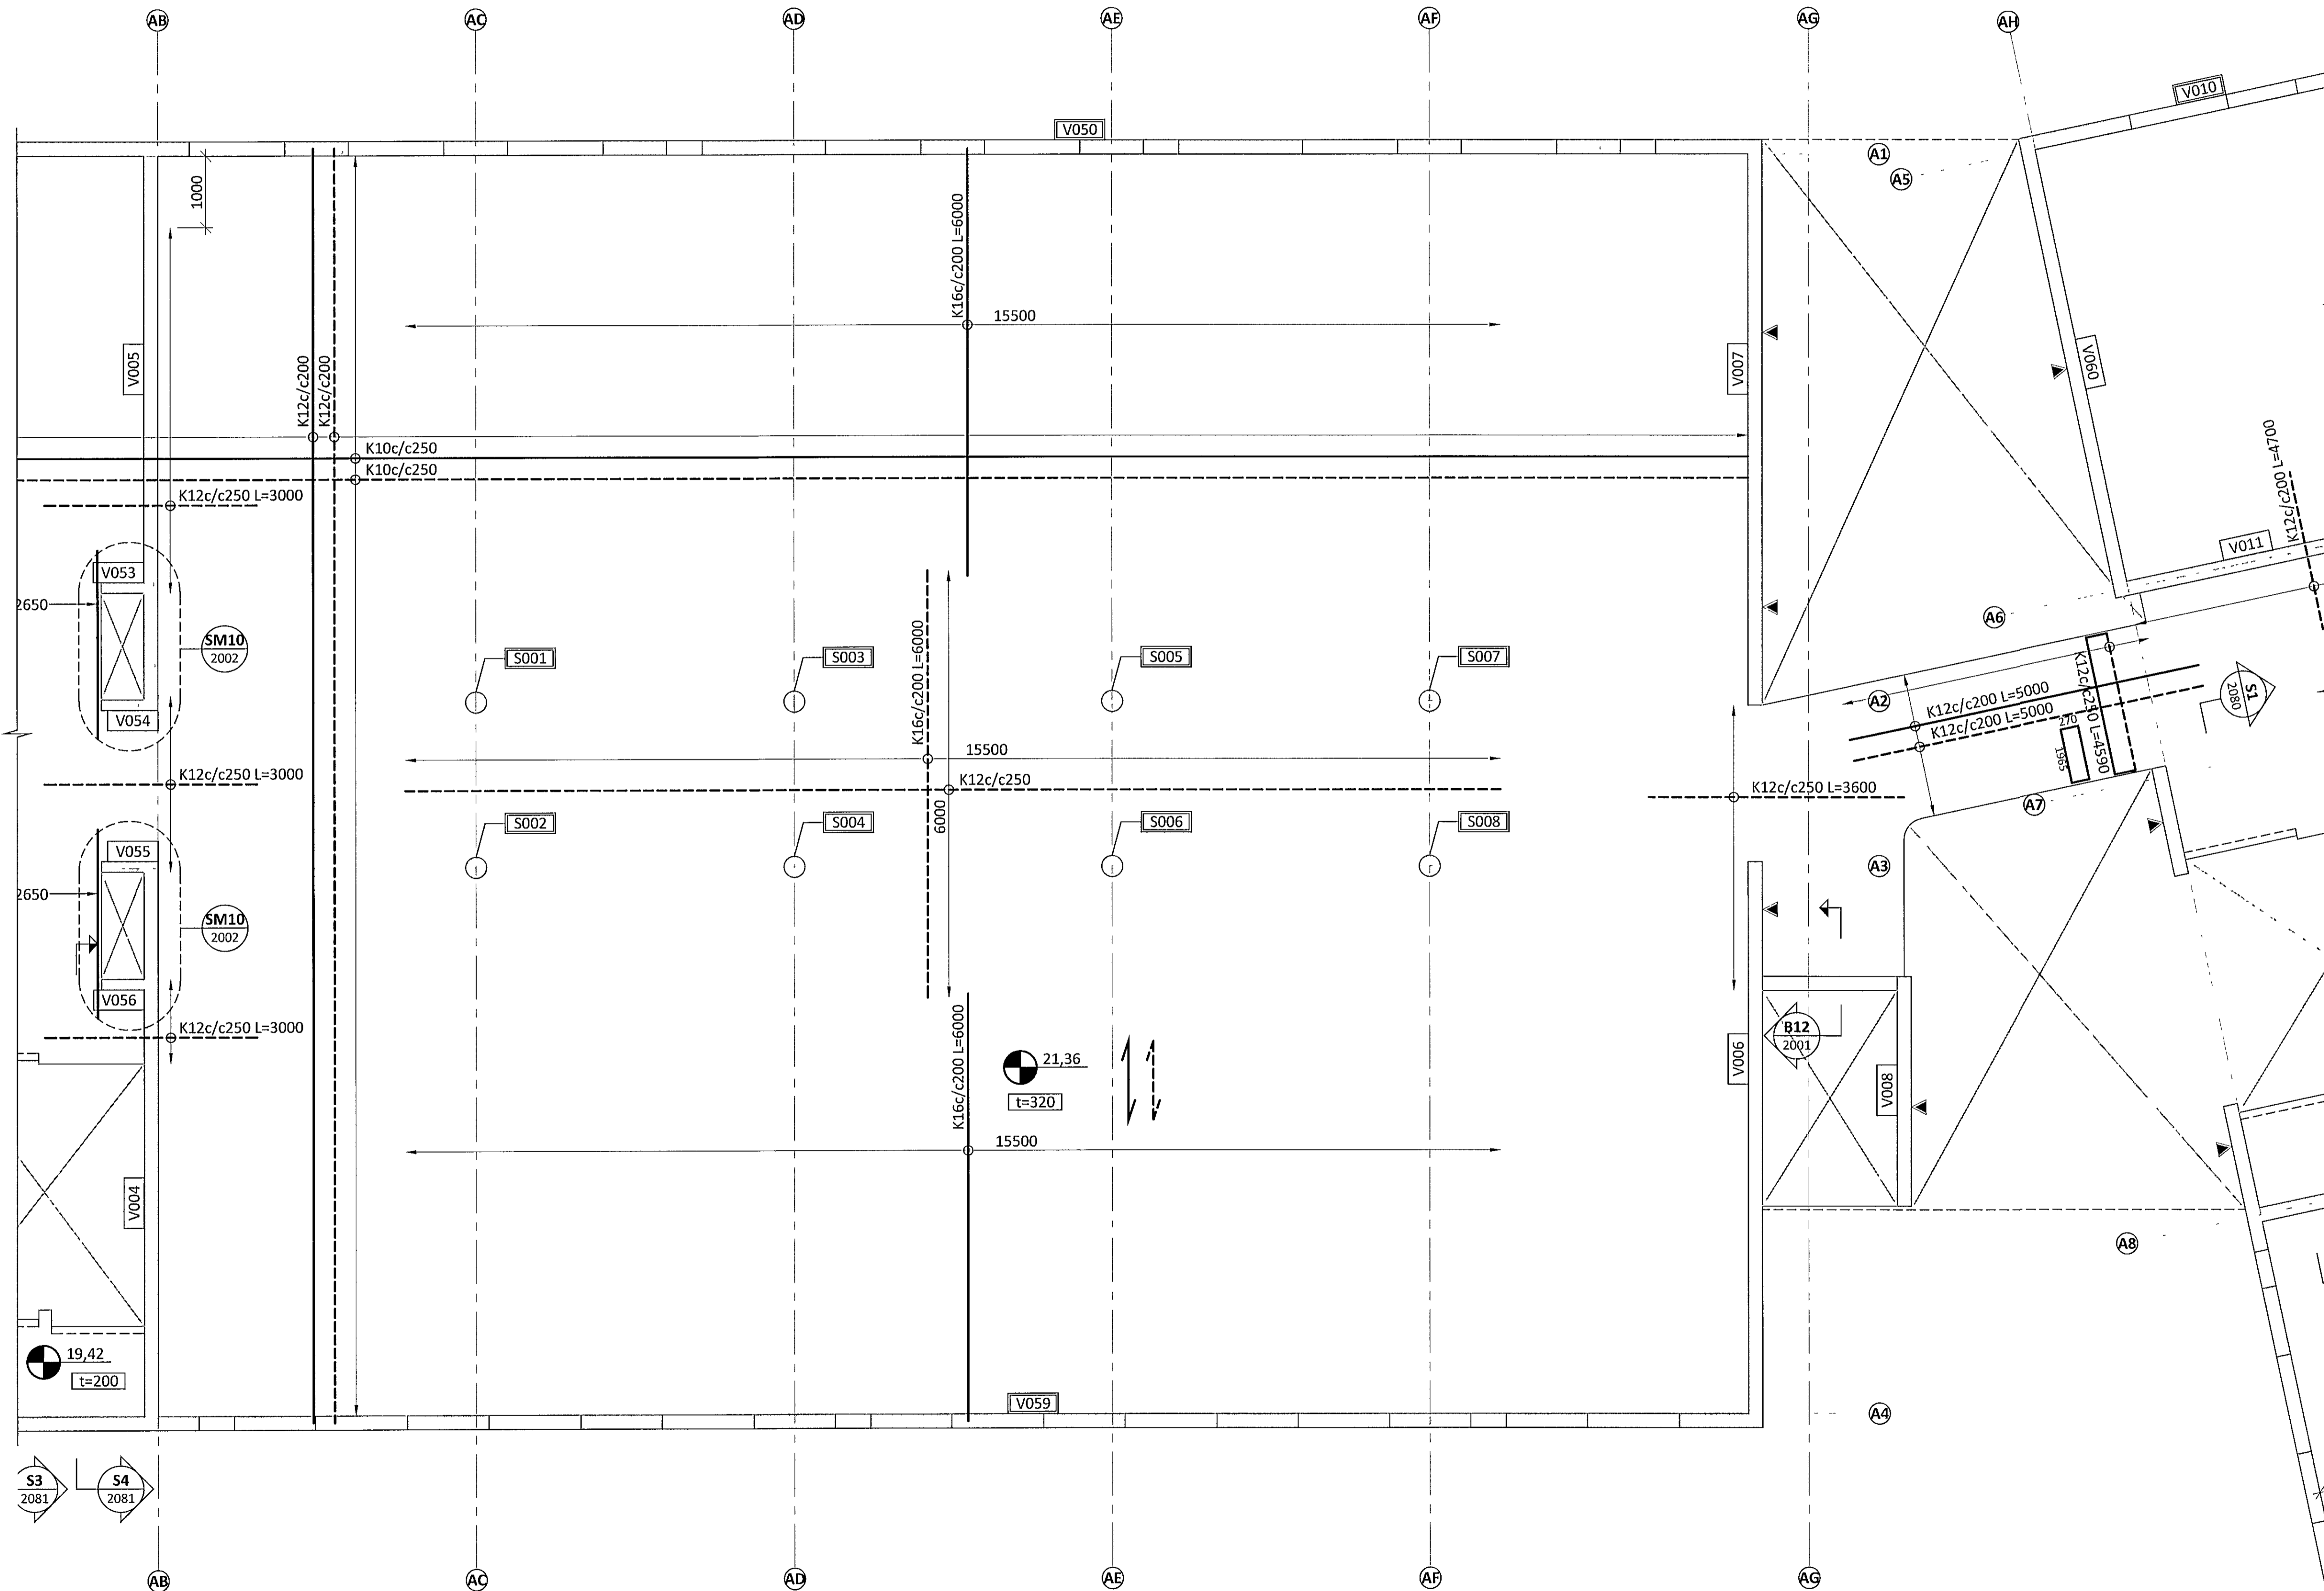

SKÝRINGAR


- OLL MÁL ERU Í MILLIMETURUM OG ALLIR KÓTAR ERU Í METRUM - UPPGEFNIR KÓTAR Á GRUNNMYNDUM ERU ALLTAF MÍÐADIR VIÐ EFRI BRÚN STEYPU
- SJÁ TEIKNINGU 1-A000 FYRIR ALMENNAR SKÝRINGAR
- SJÁ TEIKNINGU 1-2000 FYRIR ALMENN SNÍÐ Í PLOTUR
- SJÁ TEIKNINGU 1-3001 TIL 3006 FYRIR HLIÐARMYNDIR VEGGJA
- HLUTI JÁRNABENDINGAR Í VEGGJUM SEM SKILGREIND ER Á HLIÐARMYNDUM (TEIKNINGAR 1-3000+) GETUR VERIÐ INNAN PLOTU OG SKAL VERKTAKI ÞVÍ KYNNA SÉR VEL BENDINGU Í VEGGJUM ÁÐUR EN PLOTUR ERU STEYPTAR
- EF STAÐSETNING JÁRNABENDINGAR ER EKKI MÁLSETT Á GRUNNMYND SKAL ALMENNT GERT RÁÐ FYRIR AÐ HÚN SÉ MIÐJUSETT YFIR ÁSETUM EÐA MIÐT Á MILLI ÁSETA
- SJÁ GATAPLON FRÁ FERLU FYRIR STÆRÐ OG STAÐSETNINGU GATA Í PLOTUR OG VEGGI

TÁKN

- VEGGUR EÐA BITI OFAN Á PLOTU EÐA BROT Í EFRI BRÚN PLOTU
- ▲ SJÓNSTEYPU ÁFERÐ PEIRRA HLIÐAR SEM PÍLA BENDIR Á SJÁ TEIKNINGAR ARKITEKTS
- VXXX VEGGUR MEÐ GRUNNBENDINGU SKILGREINDUR Á TEIKNINGU 1-3500
- VXXX VEGGUR SEM TEKIN ER HLIÐARMYND AF Á TEIKNINGUM 1-3001+
- SXXX SÚLA - BENDING SÝND Á TEIKNINGU 1-3502



LYKILMYND

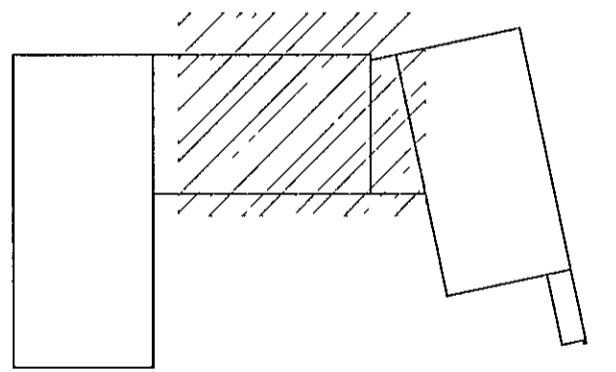

ARITUN AÐALHÖNNUNÐAR: *[Signature]* KT 241251-2019

BR	DAGS	BREYTING	SAMP



**FLUGVELLIR 1** HAFNARFIRÐI  
NÝBYGGING  
BURÐARVIRKI  
PLATA YFIR 2 HÆÐ  
GRUNNMYND

SAMPVIRKI		KT 010345-4059		S.M.K.	
HÖNNUNÐUR	YFIRFARID	DAGS UTG	DAGS BREYT		
ÞÓ thorri@ferill.is	YFIRF	22 09 14			
MKV	VERKNR	TEIKN NR	BREYT		
1.50	14014	1-1203			