

Sarnþykkt þann
23 október 2014
Byggingarfulltrúnaði Hafnarfirði
Félagsráðgjafi og Samráðgjafi

STÁLVIKRI
ALLT STÁL SKAL VERA S235 NEMA
ANNAD SÉ SÉRSTAKLEGA TEKID FRAM

FRAMKVÆMD RAFSUDUVINNUNNAR
SKAL VERA Í SAMRÆMI VÍÐ STAÐALINN
EN 1011. SUÐUFERLAR SKULU VERA
SKV ÍST EN ISO 15614. ÖLL RAFSUÐA
SKAL UNNIN AF RAFSUÐUMONNUM
SEM HAFA TIL ÞESS TILSKILIN RÉTTINDI
SKV ÍST EN 287-1

BOLTAR, SKINNUR OG RÆR
HEITGALVANHÚÐAÐ 8 8


ALLT STÁLVIKRI SKAL GRUNNAÐ MEÐ
RYÐVARNARGRUNNI AÐ LÁGMARKI
OG ELÐVARIÐ SKV FORSKRIFT
BRUNAHONNUÐAR

ALLAR ÖNEFNAR SUÐUR SKULU VERA
STÚFSUÐUR
ALLIR ÖNEFNIR BITAR SKULU VERA
UNP240
MILLIGÓLF ERU HEILKLÆDD MEÐ 21mm
GRENKROSSVIÐ SEM SKRÚFAÐUR ER Í
C-PROFILA OG STÁLVIKRI MEÐ Ø4,8X40
SJÁLFBORANDI SKRÚFUM c/c150

KROSSVIÐ SKAL SKEYTA SAMAN Á
C-PROFILUM OG SKAL VÍXLA
SAMSKEYTUM Á MILLI RADA

SAMSKEYTI SEM EKKI LENDA Á
UNDIRSTUÐNINGI SKAL SKEYTA SAMAN
MEÐ KROSSVIÐSLASKA AÐ NEDAN OG
SKRÚFA Í LÍM MEÐ Ø4,0X50
TRÉSKRÚFUM c/c200

SJÁ SKÝRINGAR Á YFIRLITSMYND FYRIR
STEYPTAN HLUTA

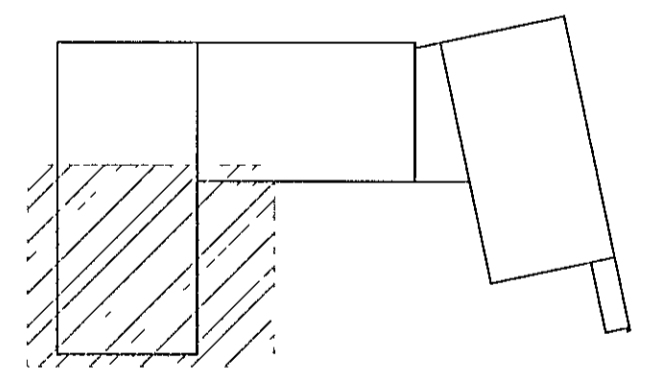

ARITUN ADALHÖNDUÐAR KT 21.07.14

A 22.09.14 HÖNNUN STAÐSTEYPT BYGGINGAR LOKIÐ		SWK
BR	DAGS	BREYTING
		SAMP

ferill
VERKFRÆÐISTOFA

FLUGVELLIR 1 HAFNARFIRDI
NÝBYGGING
BURÐARVIKRI
PLATA YFIR 2 HÆÐ
GRUNNMYND

SAMPÞYKKT KT 010345-4059 SWK			
HÖNNUÐUR	YFIRFARIÐ	DAGS ÚTIG	DAGS BREYTT
PÓ	AK	21.07.14	22.09.14
MKV	VERKNR	TEIKN NR	BREYTT
150	14014	1-1202	A