


STIGAHLAUP SH2 GRUNNMYND M1 10  
(1stk)

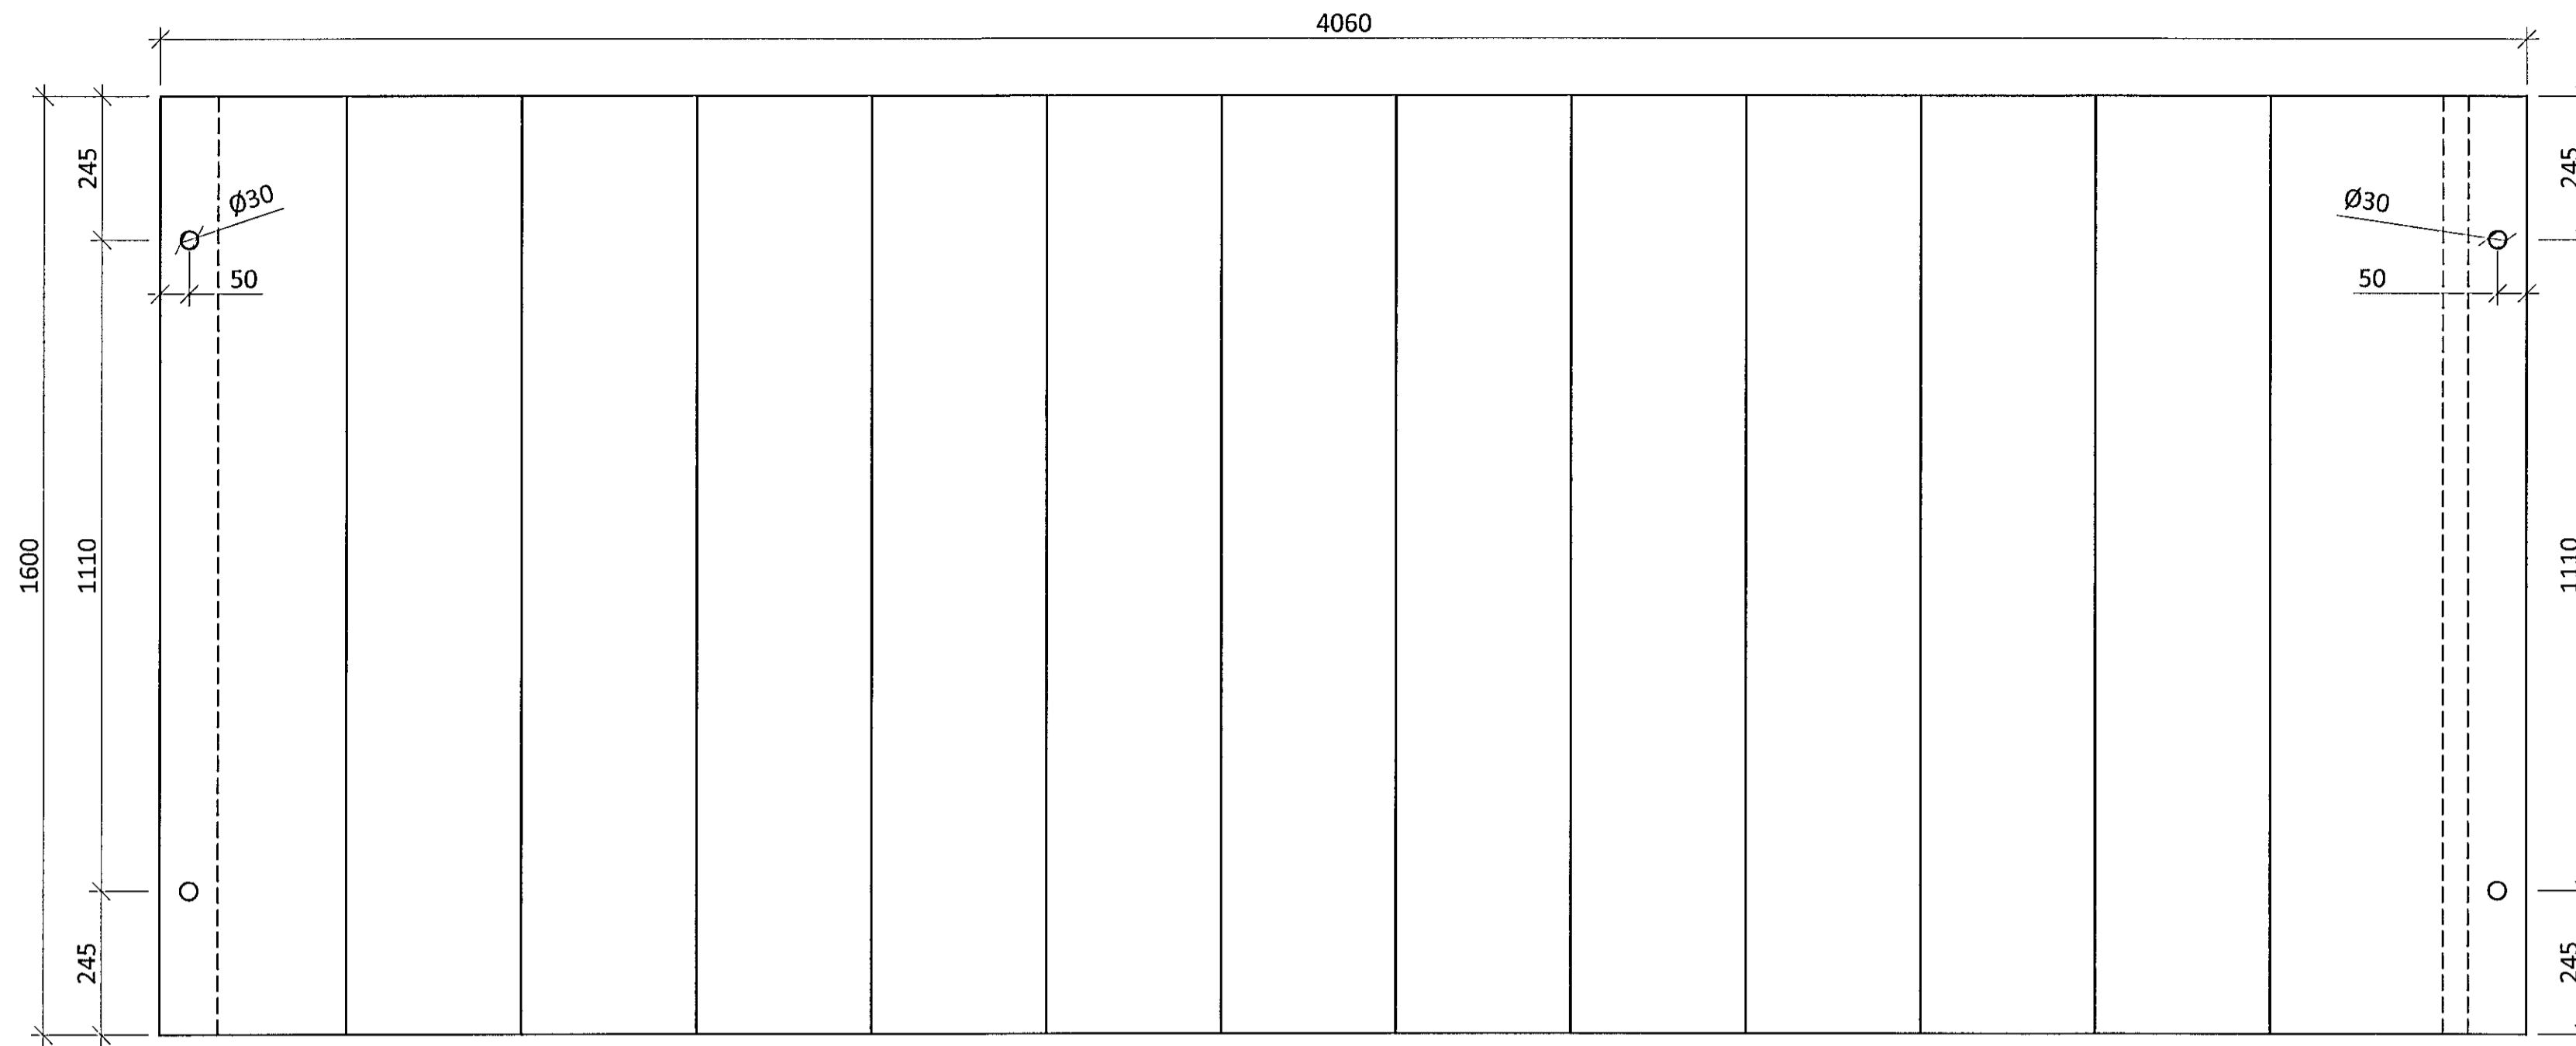

ARITUN BYGGINGARFULLTRUA


Samþykkt bann  
23.09.2014  
Byggingarfulltrúar- og Húsnámsráðgjafi  
Félagið Gunnlaugur & Són

SKÝRINGAR


- OLL MÁL ERU Í MILLIMETRUM
- OLL JÁRNABENDING SKAL VERA KAMBSTÁL MEÐ FLOTMÖRK  $\geq 500 \text{ N/mm}^2$
- HULA AÐ JÁRNABENDINGU SKAL VERA 25mm
- STEYPA Í STIGA SKAL VERA

BROTPOLSFLOKKUR	C25/30
ÁREITISFLOKKUR	XC3
Dmax	25mm
SEMENTSMAGN	$\geq 300 \text{ kg/m}^3$
VATNS-/SEMENTSTALA	$\leq 0,55$
LOFTMAGN	3-4 %

STIGAHLAUP SH2 LANGSNID M1 10

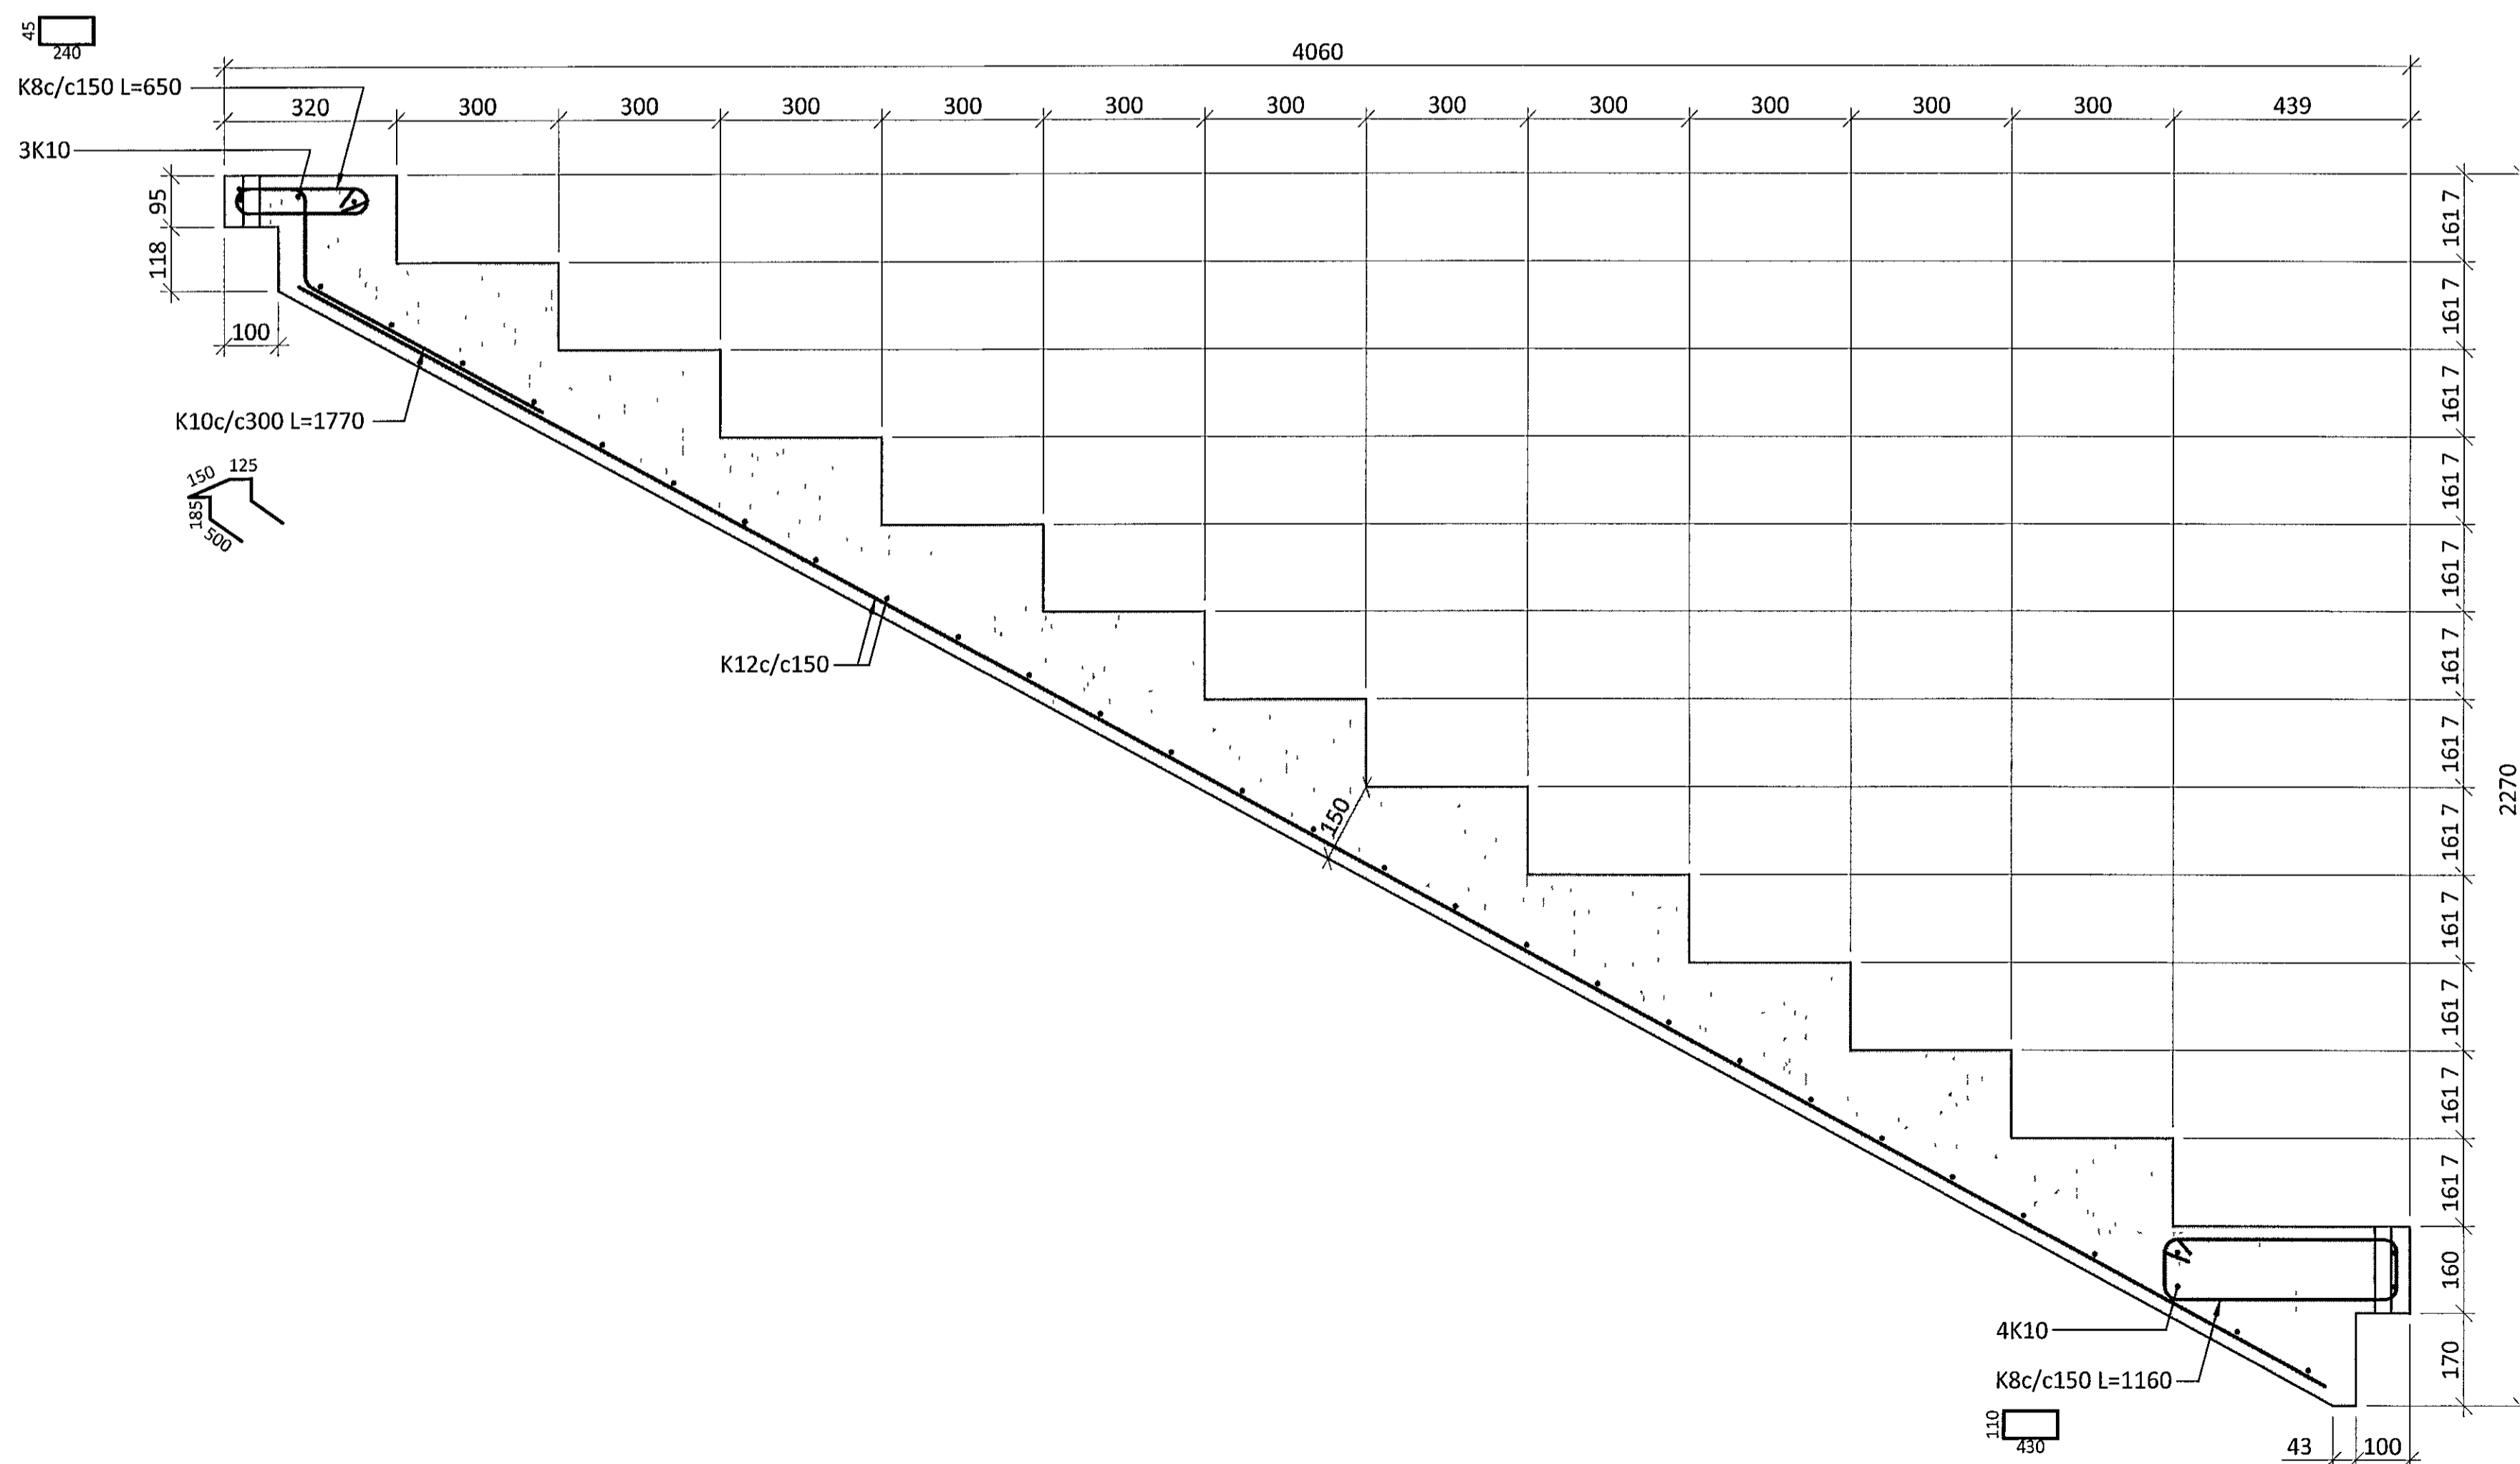

ALMENNT PVERSNID Í STIGAHLAUP M1 10

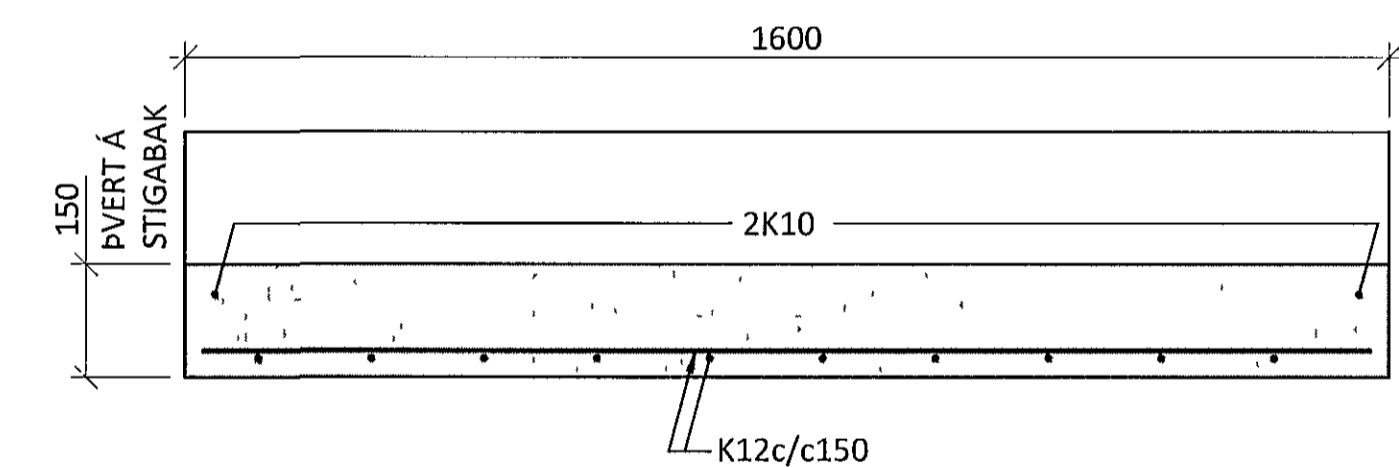

ARITUN ADALHÖNNUDAR KT 01/2014-3.119

BR	DAGS	BREYTING	SAMP

ferill  
VERKFRÆÐISTOFA

FLUGVELLIR 1 HAFNARFIRÐI  
NÝBYGGING  
BURÐARVIRKI  
FORSTEYPTIR STIGAR  
GRUNNMYND OG SNID

SAMÞYKKT			
HÖNNUDUR			
ÞÓ	YFIRFARID	DAGS UTG	DAGS BREYT
thorri@ferill.is	HE	22 09 14	
MKV	VERKNR	TEKNI NR	BREYT
1 10	14014	1 - 4011	

Ferill ehf. Mörkin 1 108 Reykjavík Sími 575 1600 Fax 575 1601 www.ferill.is