


VEGGUR V065 M1 50

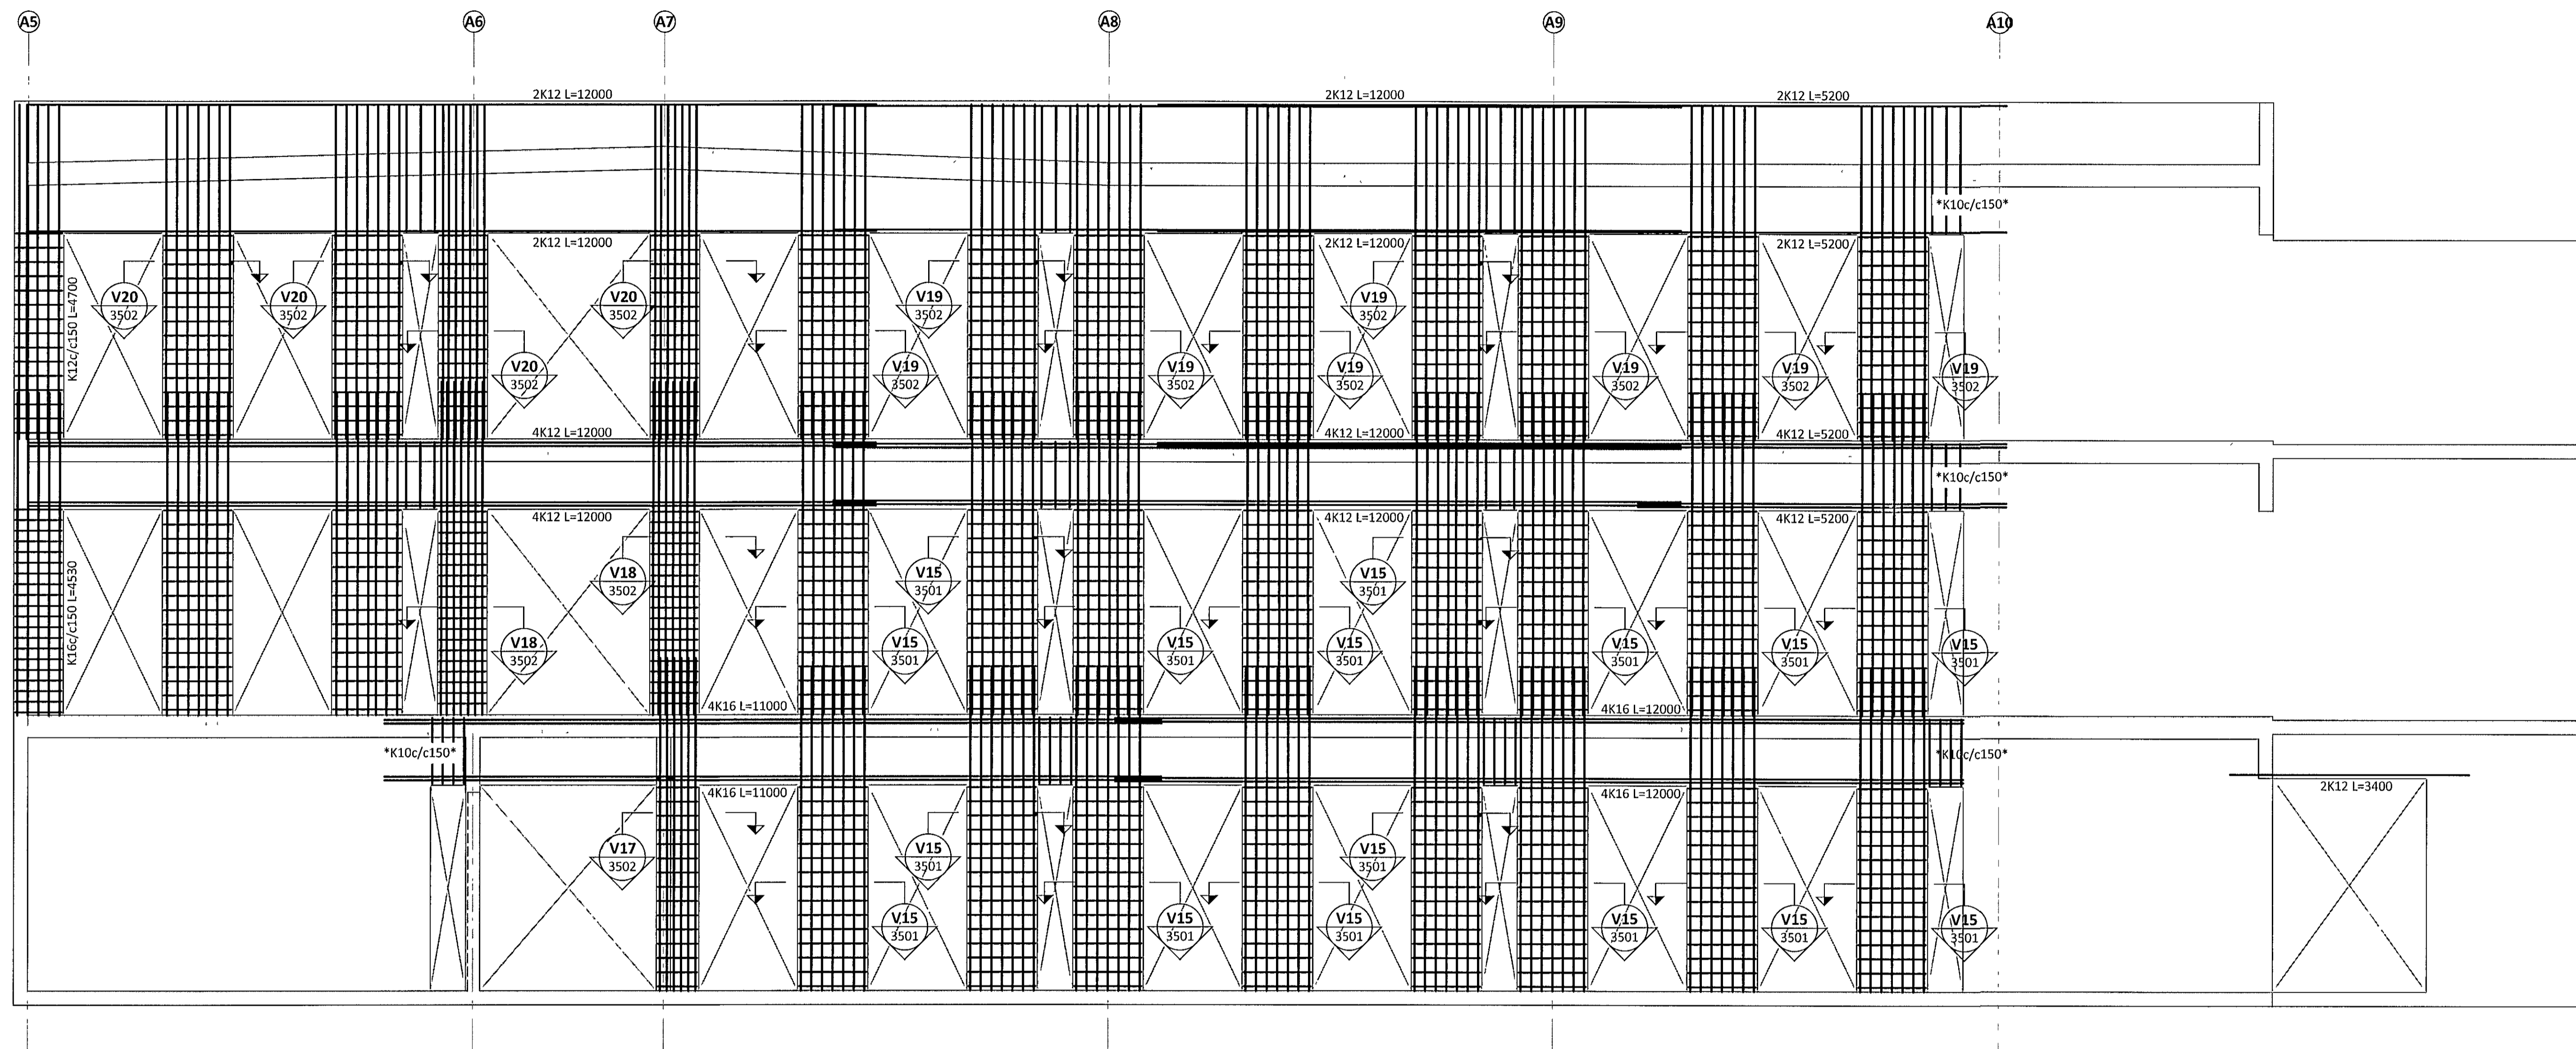

SKÝRINGAR

- SJÁ TEIKNINGU 1-A000 FYRIR ALMENNAR SKÝRINGAR
- OLL MÁL ERU Í MILLIMETRUM OG ALLIR KÓTAR ERU Í METRUM
- VEGGIR ERU 200mm ÞYKKIR NEMA ANNA SÉ TEKID SÉRSTAKLEGA FRAM
- SJÁ TEIKNINGU 1-3500 FYRIR ALMENNA GRUNNBENDINGU VEGGJA OG ALMENN SNID Í VEGGI
- ÚTVEGGIR ERU SÝNDIR EINS OG HORFT SÉ Á ÞÁ INNAN FRÁ BYGGINGU
- SJÁ GATAPLON FRÁ FERLI FYRIR STÆRD OG STAÐSETNINGU GATA Í VEGGI
- STAÐSETNING LÓÐRÉTTTRA STEYPUKILA Í VEGGI SKAL ÁKVARÐA Í SAMRÁÐI VIÐ FERIL VERKFRÆÐISTOFU

TÁKN

- TÁKNAR NÝJA STEYPU
- TÁKNAR FORSTEYPTAR EININGAR

AMTUN AÐALHÖNNUÐAR KT 01251.3019

BR	DAGS	BREYTING



FLUGVELLIR 1 HAFNARFIRDI
NÝBYGGING
BURÐARVIRKI
VEGGIR
HLIÐARMYND

HÖNNUÐUR	YFIRFARID	DAGS UTG	DAGS BREYTT
ÞÓ thorni@ferill.is	HE	22 09 14	
NKV	VERKNR	TEIKN NR	BREYTT
150	14014	1 - 3006	