

VEGGUR V061 M1.50

A10

A9


A8

A7

A6

VEGGUR V060 M1.50

A5

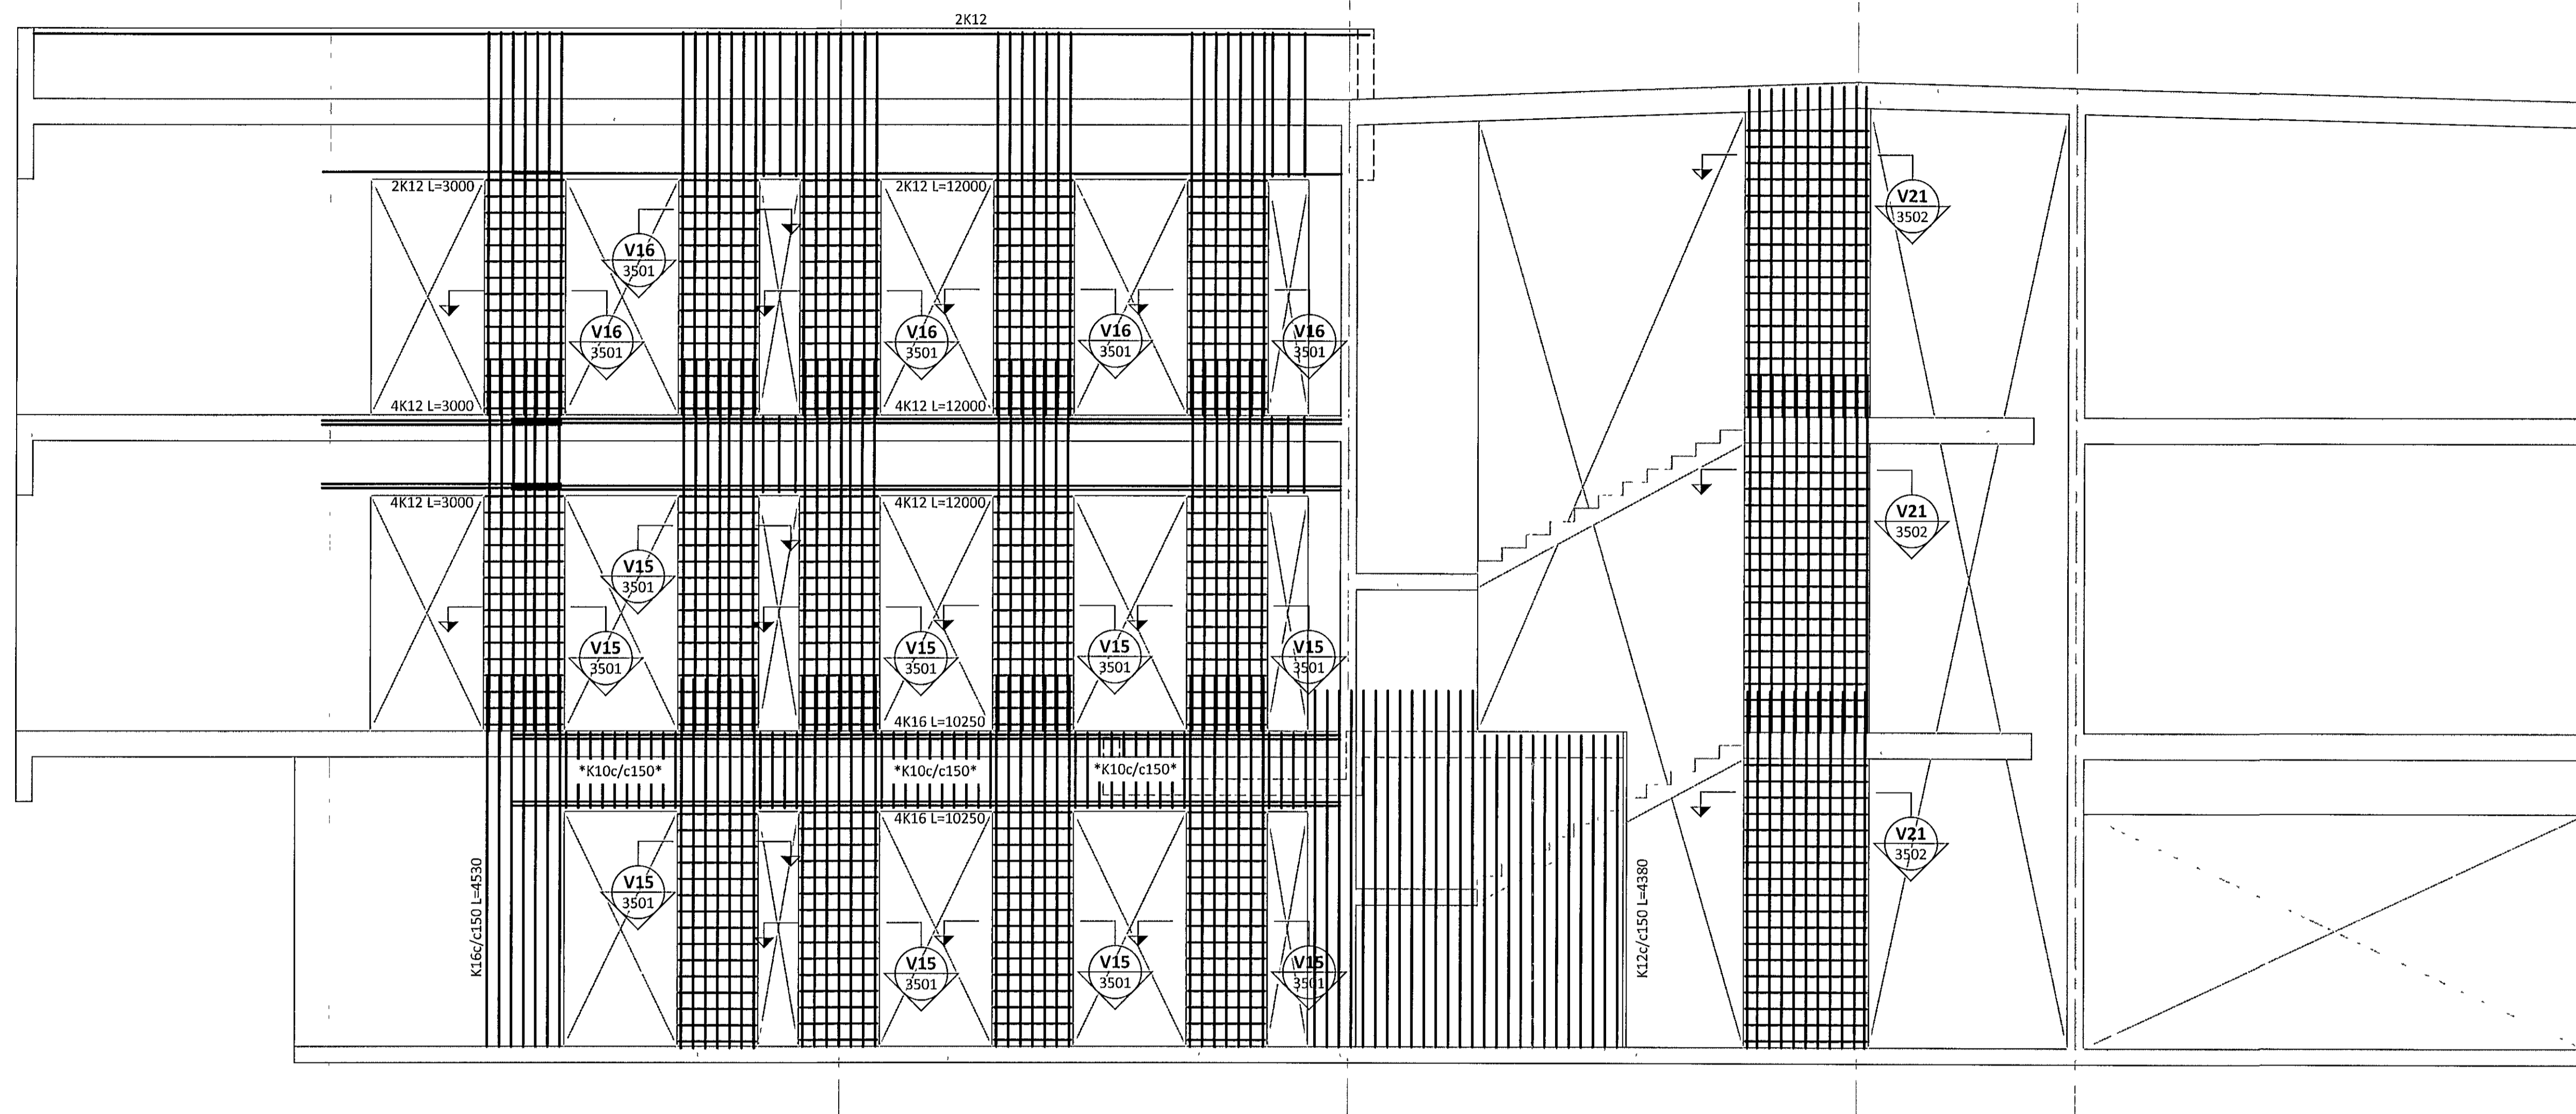

SKÝRINGAR

- SJÁ TEIKNINGU 1-A000 FYRIR ALMENNAR SKÝRINGAR
- ÖLL MÁL ERU Í MILLIMETNUM OG ALLIR KÓTAR ERU Í METRUM
- VEGGIR ERU 200mm ÞYKKIR NEMA ANNA SÉ TEKID SÉRSTAKLEGA FRAM
- SJÁ TEIKNINGU 1-3500 FYRIR ALMENNA GRUNNBENDINGU VEGGJA OG ALMENN SNID Í VEGGI
- ÚTVEGGIR ERU SÝNDIR EINS OG HORFT SÉ Á ÞÁ INNAN FRÁ BYGGINGU
- SJÁ GATAPLON FRÁ FERLI FYRIR STÆRD OG STAÐSETNINGU GATA Í VEGGI
- STAÐSETNING LÓDRÉTTA STEYPUSKILA Í VEGGI SKAL ÁKVARÐA Í SAMRÁÐI VIÐ FERIL VERKFRÆÐISTOFU

TÁKN

- TÁKNAR NÝJA STEYPU
- TÁKNAR FORSTEYPTAR EININGAR

ARITUN AÐALHONNUNDAKT
KT
01/21-2015

BR	DAGS	BREYTING



FLUGVELLIR 1 HAFNARFIRDI
NÝBYGGING
BURÐARVIRKI
VEGGIR
HLIÐARMYND

SAMÞYKKT		KT	
HONNUNDIR		010345-4059 smk.	
DO	YFIRFARID	DAGS ÚTG	DAGS BREYTT
thorri@ferill.is	HE	22 09 14	
MKV	VERKNR	TEKNR NR	BREYTT
1 50	14014	1 - 3005	