


VEGGUR V059 M1 50

SKÝRINGAR

- SJÁ TEIKNINGU 1-A000 FYRIR ALMENNAR SKÝRINGAR
- OLL MÁL ERU Í MILLIMETRUM OG ALLIR KÓTAR ERU Í METRUM
- VEGGIR ERU 200mm ÞYKKIR NEMA ANNA SÉ TEKID SÉRSTAKLEGA FRAM
- SJÁ TEIKNINGU 1-3500 FYRIR ALMENNA GRUNNBENDINGU VEGGJA OG ALMENN SNIÐ Í VEGGI
- ÚTVEGGIR ERU SÝNDIR EINS OG HORFT SÉ Á PÁ INNAN FRÁ BYGGINGU
- SJÁ GATAPLON FRÁ FERLI FYRIR STÆRD OG STAÐSETNINGU GATA Í VEGGI
- STAÐSETNING LÓDRÉTTRA STEYPUSKILA Í VEGGI SKAL ÁKVARÐA Í SAMRÁÐI VIÐ FERIL VERKFRÆÐISTOFU

TÁKN

- TÁKNAR NÝJA STEYPU
- TÁKNAR FORSTEYPTAR EININGAR

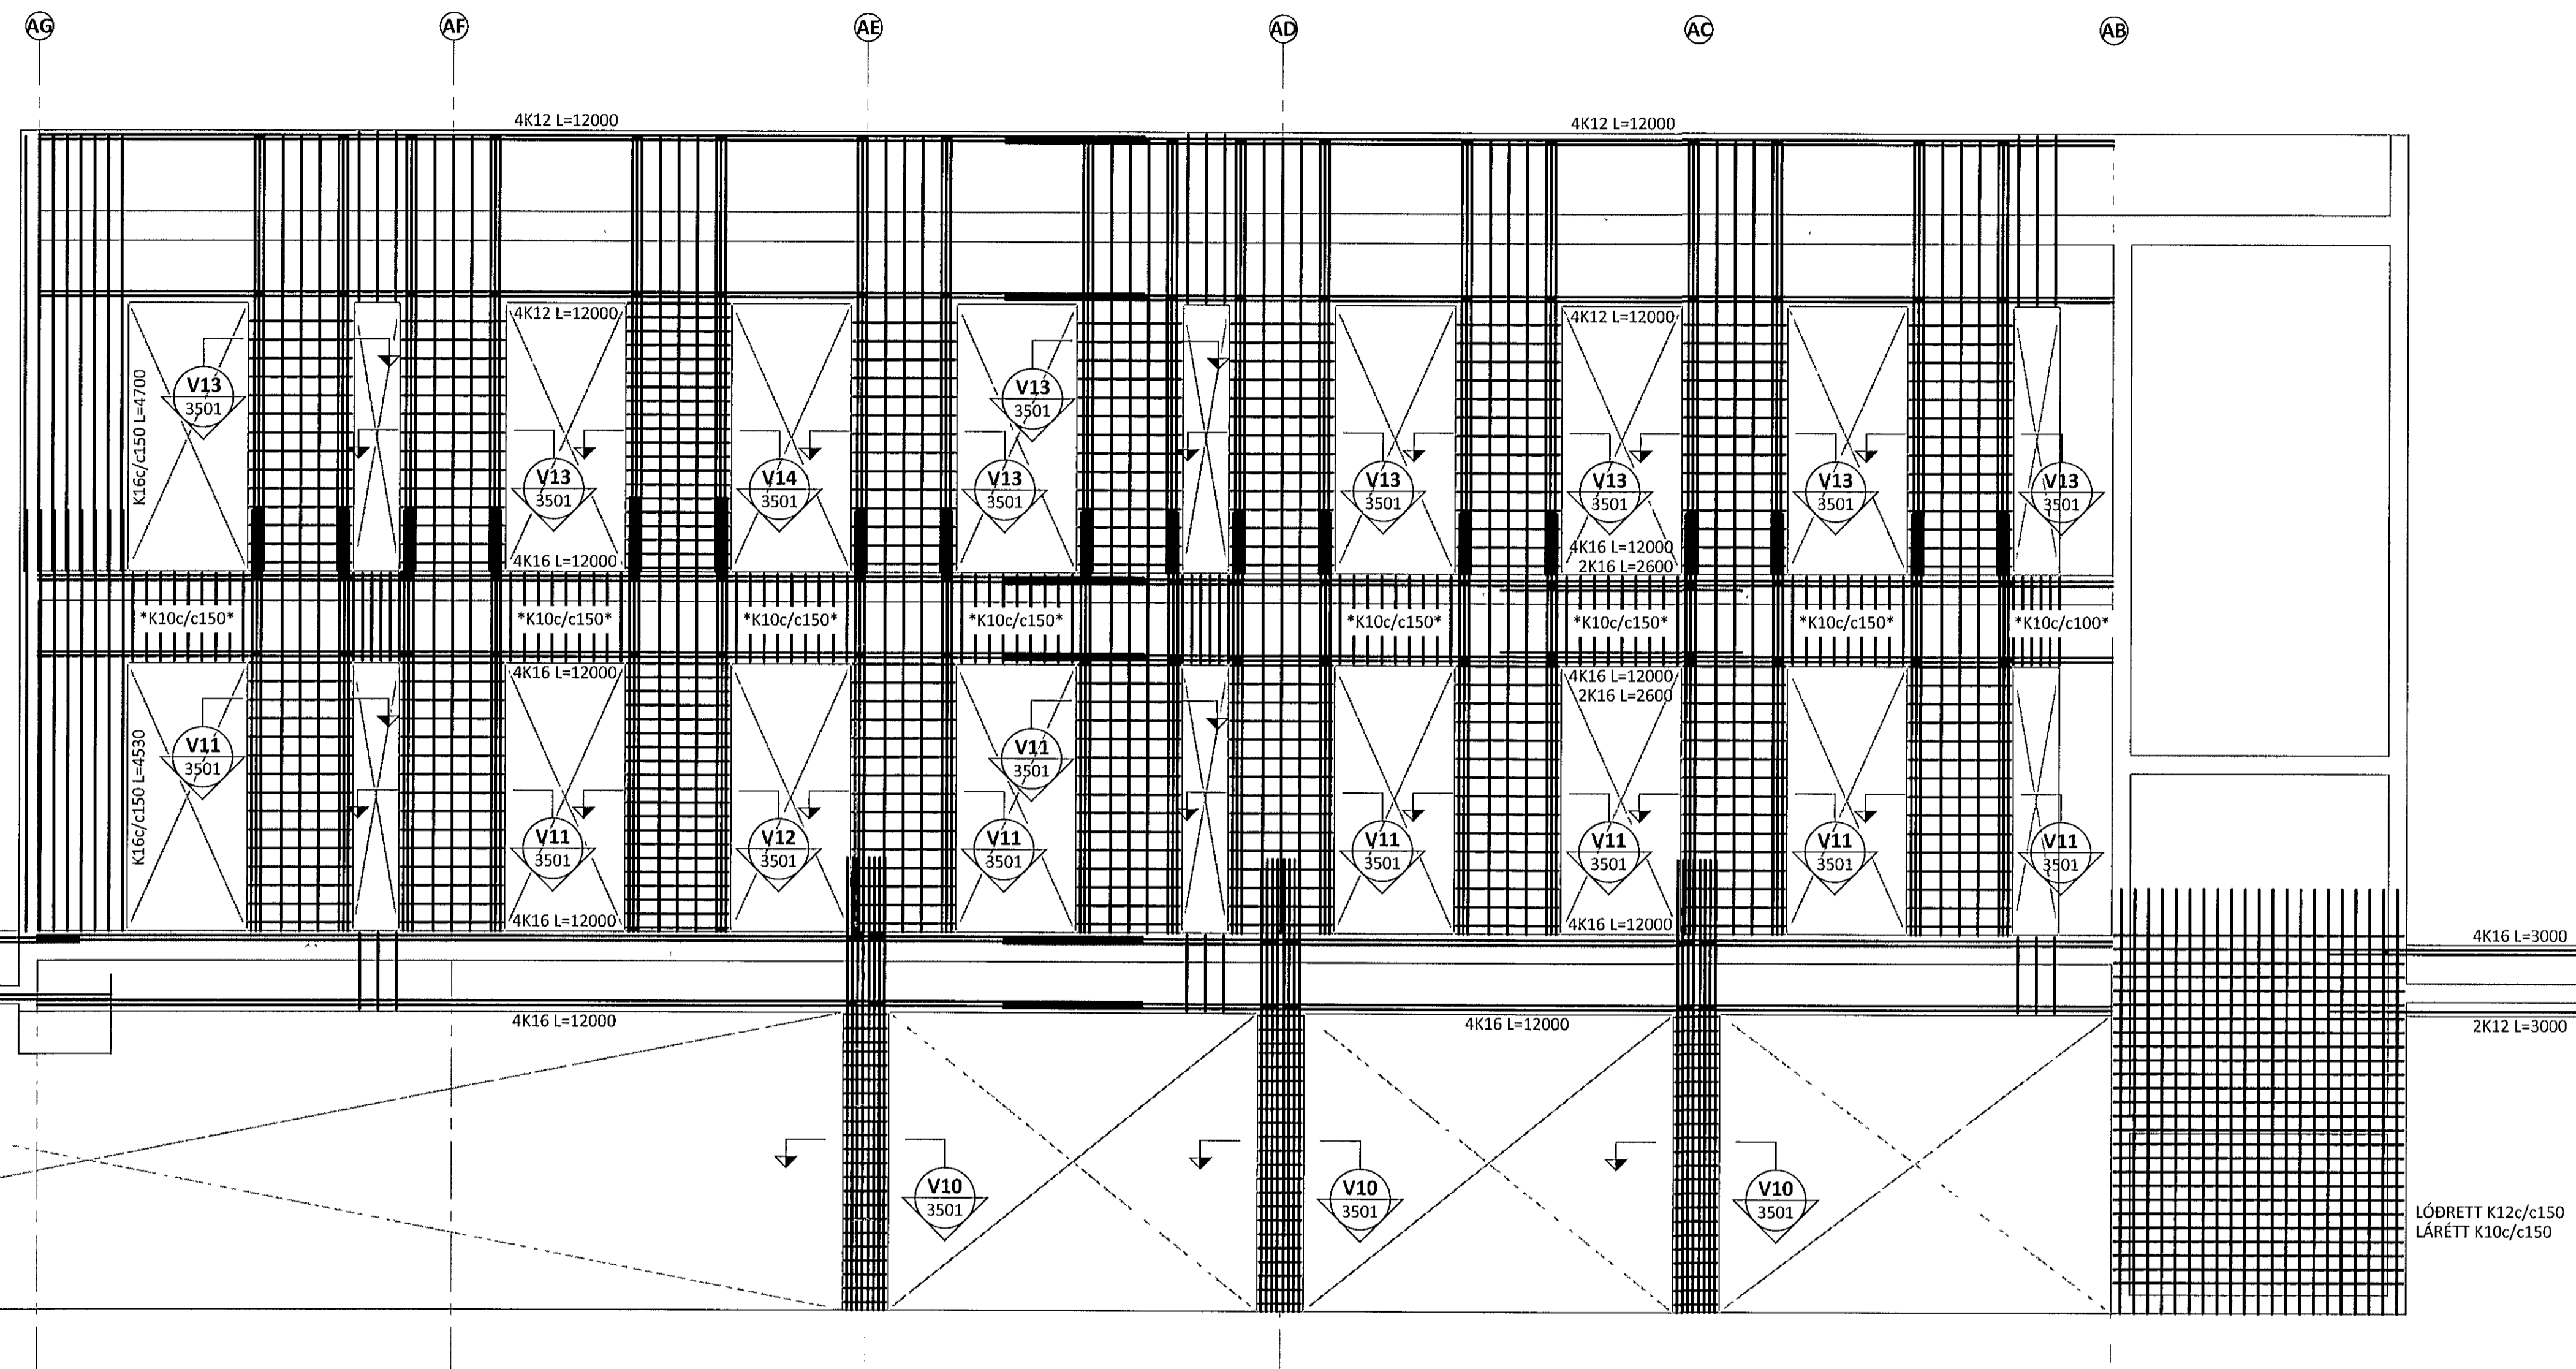

ARITUN AÐALHÖNNUNAR KT 01.05.2014

DR	DAGS	BREYTING



FLUGVELLIR 1 HAFNARFIRDI  
NÝBYGGING  
BURÐARVIRKI  
VEGGIR  
HLIÐARMYND

HÖNNUÐUR	YFIRFARND	DAGS UFG	DAGS BREYTT
DÓ	HE	22 09 14	
MKV	VERKNR	TEIKN NÚ	BREYTT
1 50	14014	1 - 3004	