


VEGGUR V050 M1-50

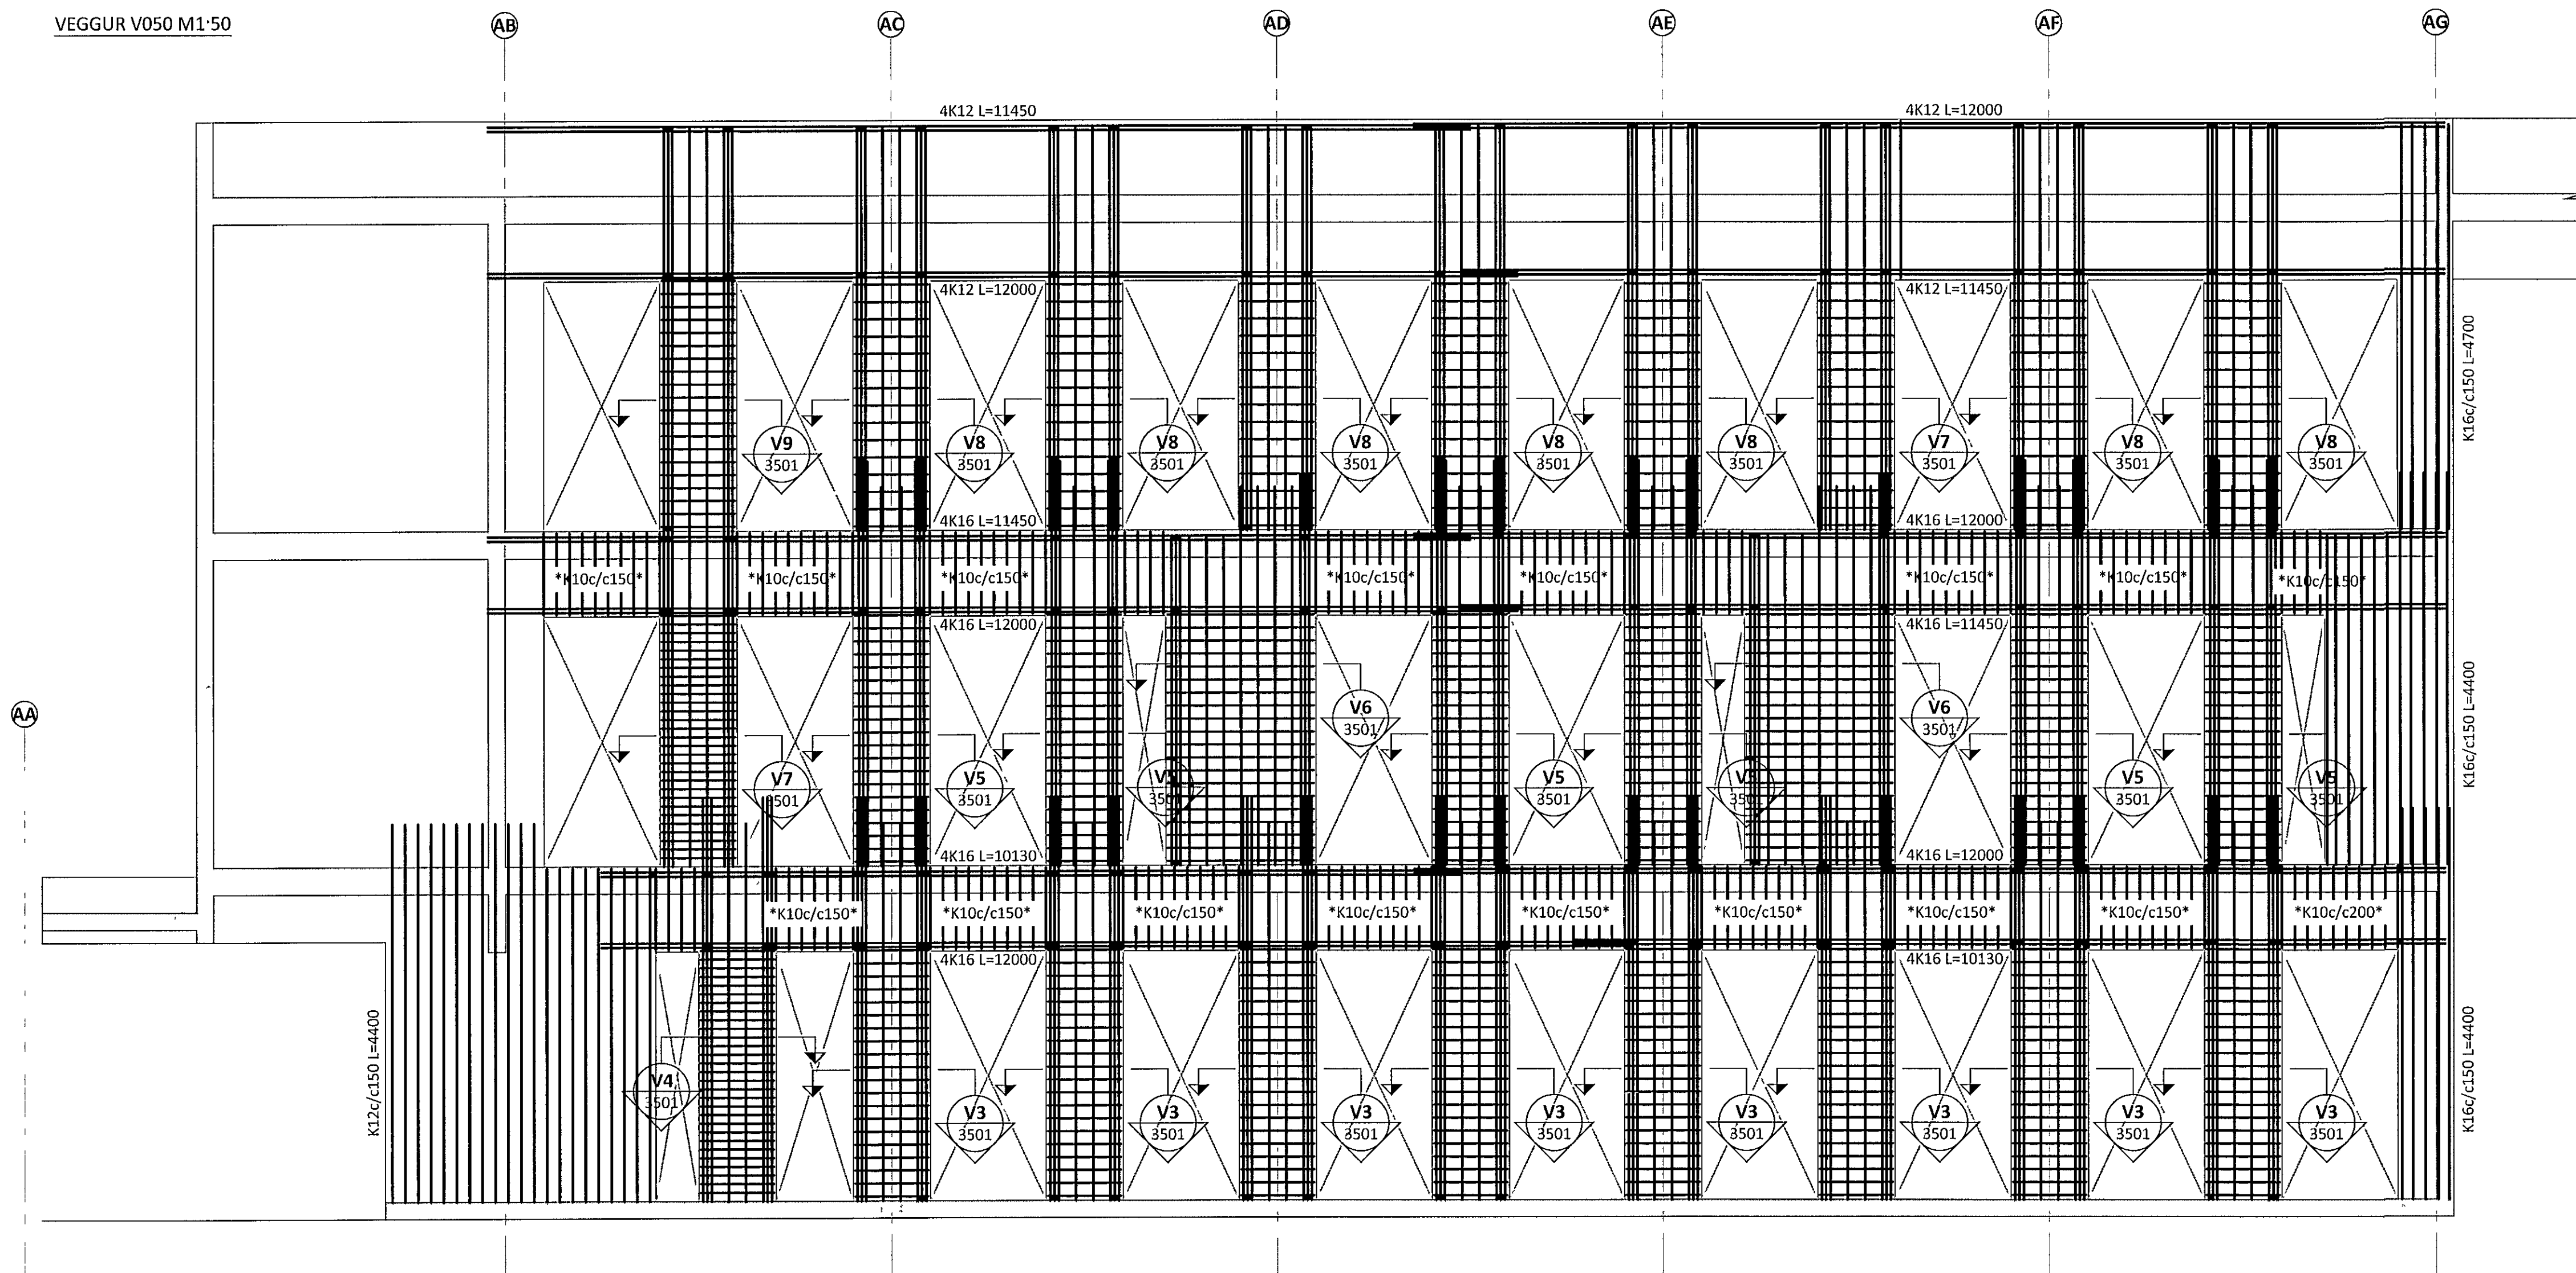

SKÝRINGAR

- SJÁ TEIKNINGU 1-A000 FYRIR ALMENNAR SKÝRINGAR
- OLL MÁL ERU Í MILLIMETRUM OG ALLIR KÓTAR ERU Í METRUM
- VEGGIR ERU 200mm ÞYKKIR NEMA ANNA SÉ TEKID SÉRSTAKLEGA FRAM
- SJÁ TEIKNINGU 1-3500 FYRIR ALMENNA GRUNNBENDINGU VEGGJA OG ALMENN SNID Í VEGGI
- ÚTVEGGIR ERU SÝNDIR EINS OG HORFT SÉ Á PÁ INNAN FRÁ BYGGINGU
- SJÁ GATAPLON FRÁ FERLI FYRIR STÆRÐ OG STAÐSETNINGU GATA Í VEGGI
- STAÐSETNING LÓÐRÉTTA STEYPUSKILA Í VEGGI SKAL ÁKVARÐA Í SAMRÁÐI VIÐ FERIL VERKFRÆÐISTOFU

TÁKN

- TÁKNAR NÝJA STEYPU
- TÁKNAR FORSTEYPTAR EINIINGAR

ARITUN AÐALHÖNNUNAR *[Signature]* KT 01251-3014

| | | |
|----|------|----------|
| BR | DAGS | BREYTING |
| | | |
| | | |
| | | |



FLUGVELLIR 1 HAFNARFIRDI
NÝBYGGING
BURÐARVIRKI
VEGGIR
HLIÐARMYND

| | |
|--|----------------------|
| SAMPYKKT <i>[Signature]</i> KT 010345-4059 <i>[Signature]</i> | |
| HÖNNUÐUR PÓ thorr@ferill.is | YFIRFARIÐ HE |
| DAGS UTG 22 09 14 | DAGS BREYT |
| MKV 1 50 | TEIKN NR 1 - 3003 |