


SKÝRINGAR

- SJÁ TEIKNINGU 1-A000 FYRIR ALMENNAR SKÝRINGAR
- ÖLL MÁL ERU Í MILLIMETRUM OG ALLIR KÓTAR ERU Í METRUM
- VEGGIR ERU 200mm ÞYKKIR NEMA ANNA SÉ TEKID SÉRSTAKLEGA FRAM
- SJÁ TEIKNINGU 1-3500 FYRIR ALMENNA GRUNNBENDINGU VEGGJA OG ALMENN SNID Í VEGGI
- ÚTVEGGIR ERU SÝNDIR EINS OG HORFT SÉ Á ÞÁ INNAN FRÁ BYGGINGU
- SJÁ GATAPLON FRÁ FERLI FYRIR STÆRD OG STAÐSETNINGU GATA Í VEGGI
- STAÐSETNING LÖÐRÉTTA STEYPUKILA Í VEGGI SKAL ÁKVARÐA Í SAMRÁÐI VIÐ FERIL VERKFRÆÐISTOFU

TÁKN

- TÁKNAR NÝJA STEYPU
- TÁKNAR FORSTEYPTAR EININGAR

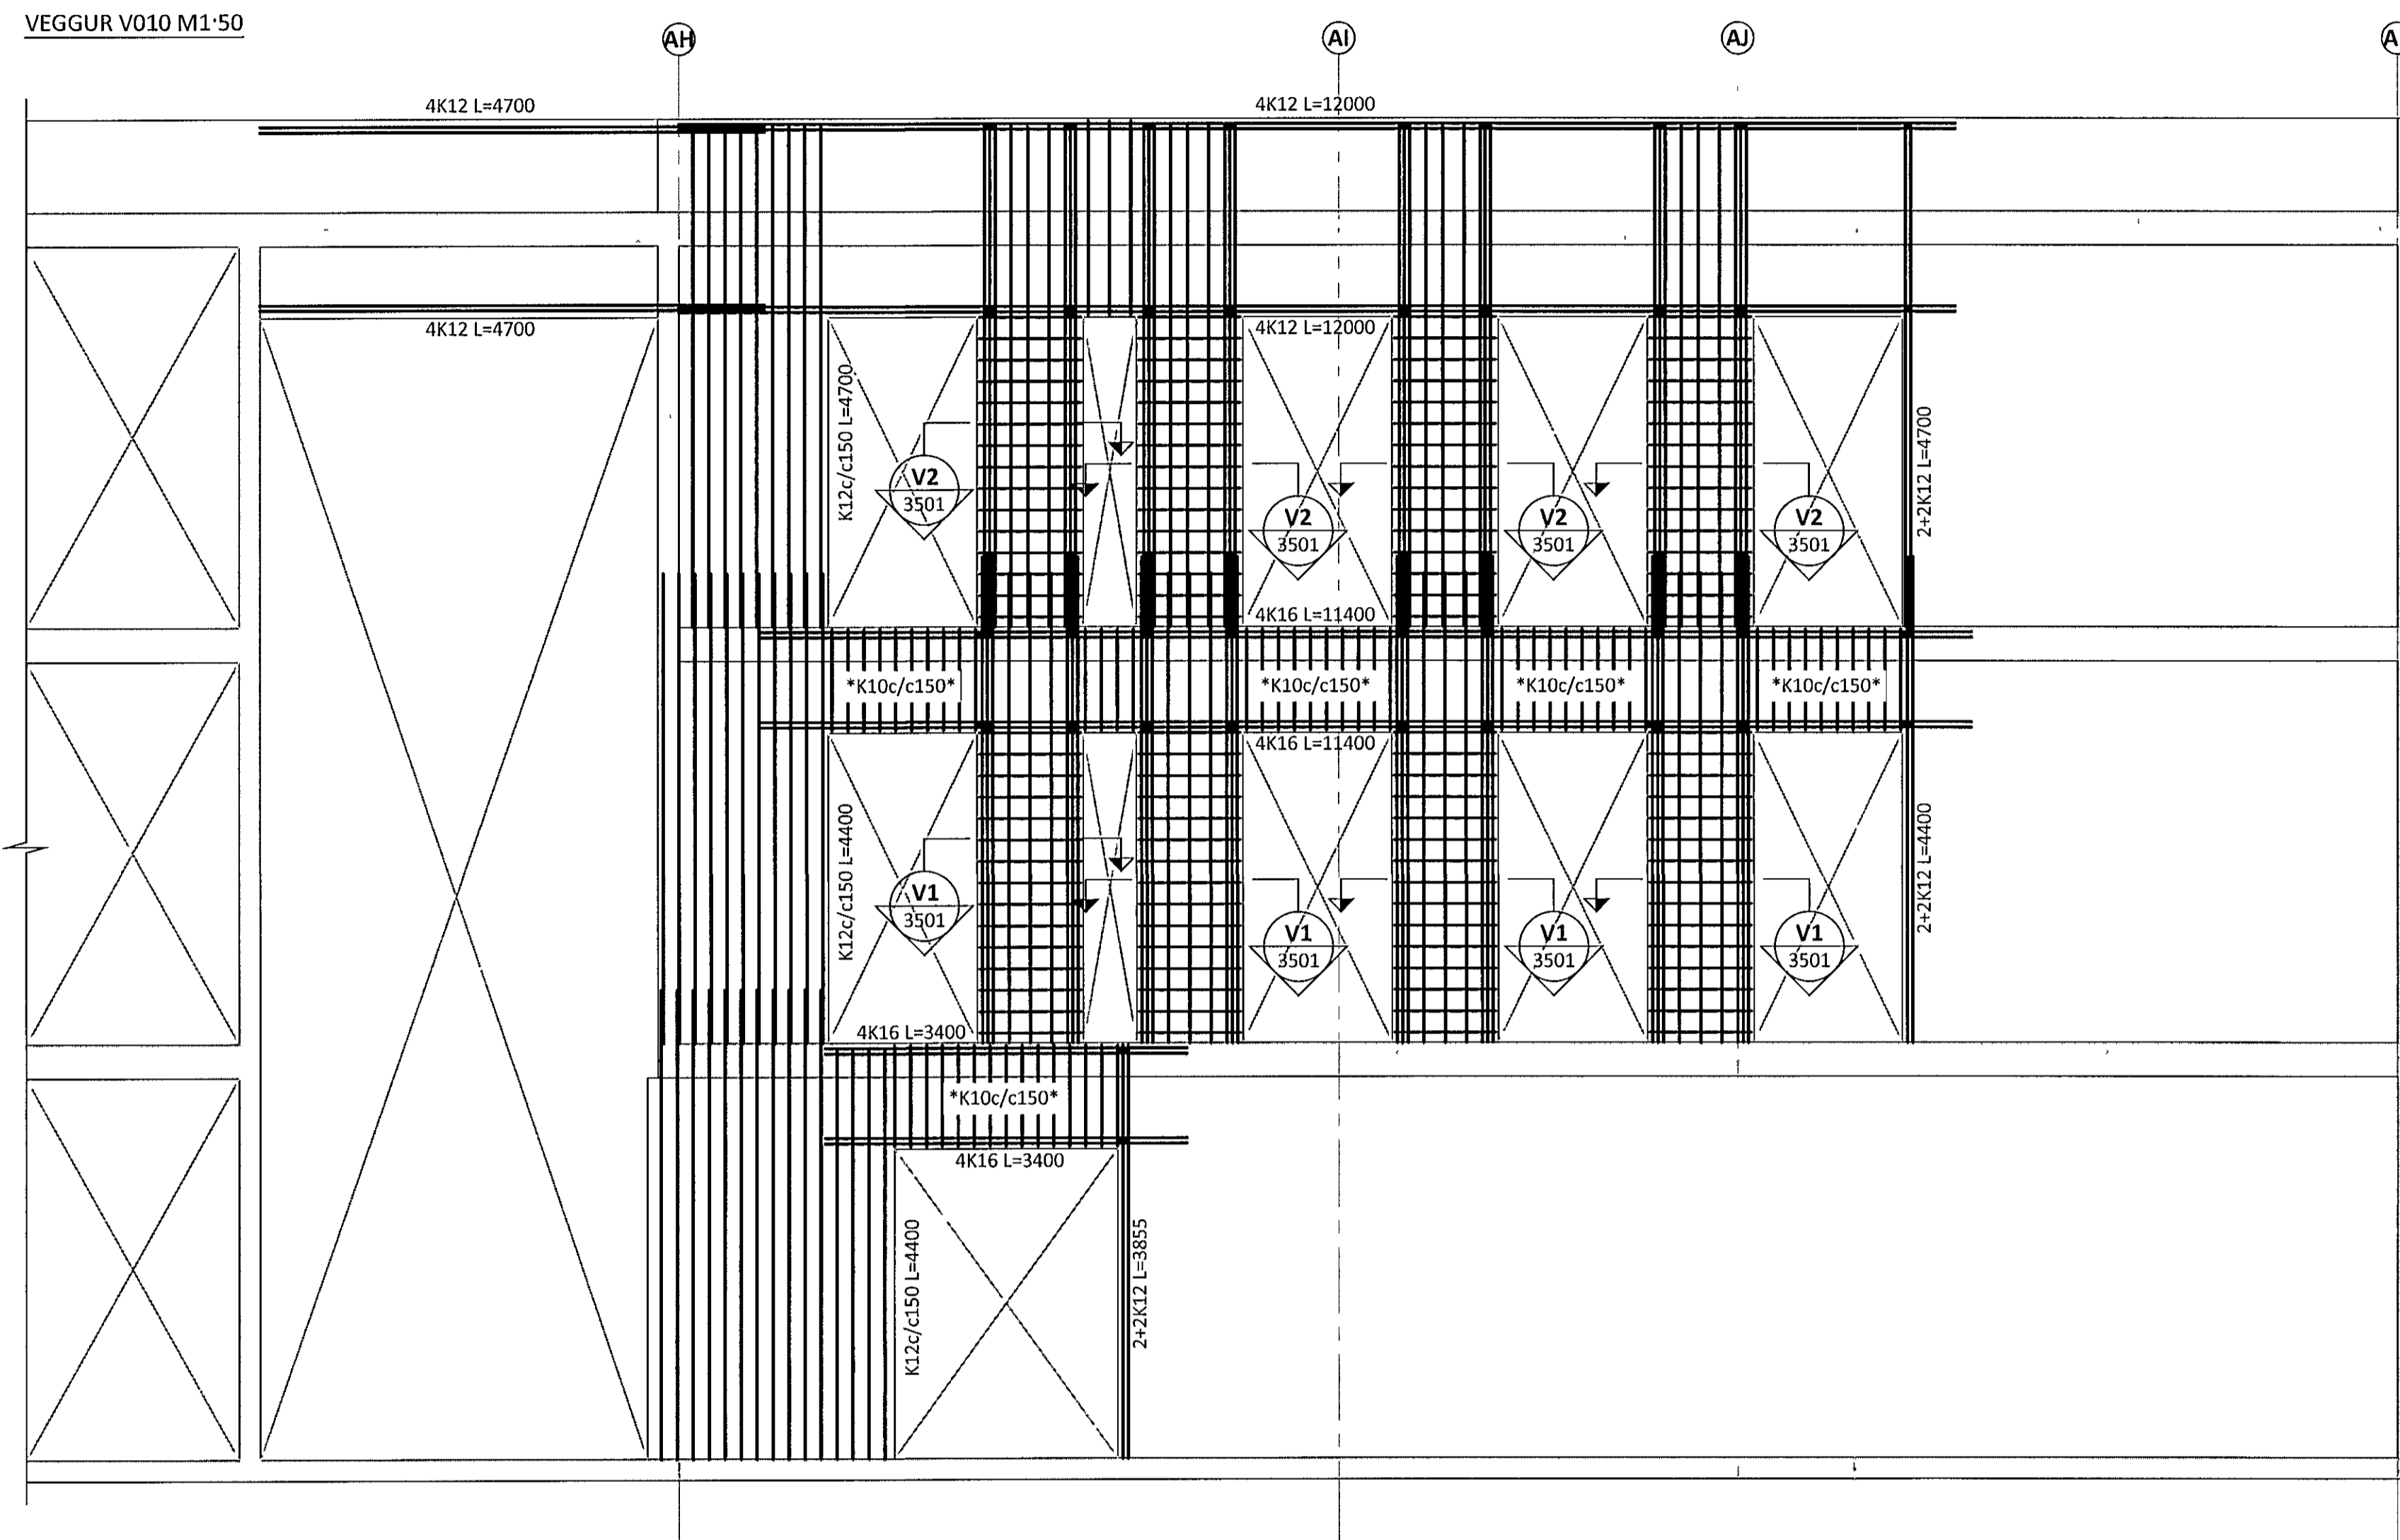

ARITUN AÐAÐHÖNNUNAR KT 010345-4059

BR	DAGS	BREYTING



**FLUGVELLIR 1** HAFNARFIRÐI  
 NÝBYGGING  
 BURÐARVIRKI  
 VEGGIR  
 HLIÐARMYND

SAMÞYKKT		KT 010345-4059		SALD	
HÖNNUNUR	YFIRFARID	DAGS UTG	DAGS BREYTT		
DÓ	thorri@ferill.is	HE	22 09 14		
MKV	1:50	VERKNR	14014	TEIKN NR	1 - 3002