


SKÝRINGAR

- ÖLL MÁL ERU Í MILLIMETURUM OG ALLIR KÓTAR ERU Í METRUM - UPPGEFIR KÓTAR Á GRUNNMYNDUM ERU ALLTAF MIÐAÐIR VIÐ EFRI BRÚN STEYPU
- SJÁ TEIKNINGU 1-A000 FYRIR ALMENNAR SKÝRINGAR
- SJÁ TEIKNINGU 1-2000 FYRIR ALMENN SNÍÐ Í PLOTUR
- SJÁ TEIKNINGU 1-3001 TIL 3006 FYRIR HLIÐARMYNDIR VEGGJA
- HLUÐI JÁRNABENDINGAR Í VEGGJUM SEM SKILGREIND ER Á HLIÐARMYNDUM (TEIKNINGAR 1-3000+) GETUR VERIÐ INNAN PLOTU OG SKAL VERKTAKI ÞVÍ KYNNNA SÉR VEL BENDINGU Í VEGGJUM ÁÐUR EN PLOTUR ERU STEYPTAR
- EF STAÐSETNING JÁRNABENDINGAR ER EKKI MÁLSETT Á GRUNNMYND SKAL ALMENNT GERT RÁÐ FYRIR AD HÚN SÉ MIÐJUSETT YFIR ÁSETUM EÐA MITT Á MILLI ÁSETA
- ÞVERHALLI Í YFIRBORÐI ÞAKLOTU ER TEKINN Í ÁSTEYPULAGI - SJÁ TEIKNINGAR ARKITEKTA
- FARG OFAN Á ÞAKLOTU ER REIKNAD SEM 4,0 KN/m²
- SJÁ GATAPLON FRÁ FERLU FYRIR STAÐRÐ OG STAÐSETNINGU GATA Í PLOTUR OG VEGGI

- VEGGUR EÐA BITI OFAN Á PLOTU EÐA BROT Í EFRI BRÚN PLOTU
- ▲ SJÓNSTEYPU ÁFERÐ ÞEIRRA HLIÐAR SEM ÞÍLA BENDIR Á SJÁ TEIKNINGAR ARKITEKTS
- VXXX VEGGUR MEÐ GRUNNBENDINGU SKILGREINDUR Á TEIKNINGU 1-3500
- VXXX VEGGUR SEM TEKIN ER HLIÐARMYND AF Á TEIKNINGUM 1-3001+
- SXXX SÚLA - BENDING SÝND Á TEIKNINGU 1-3502

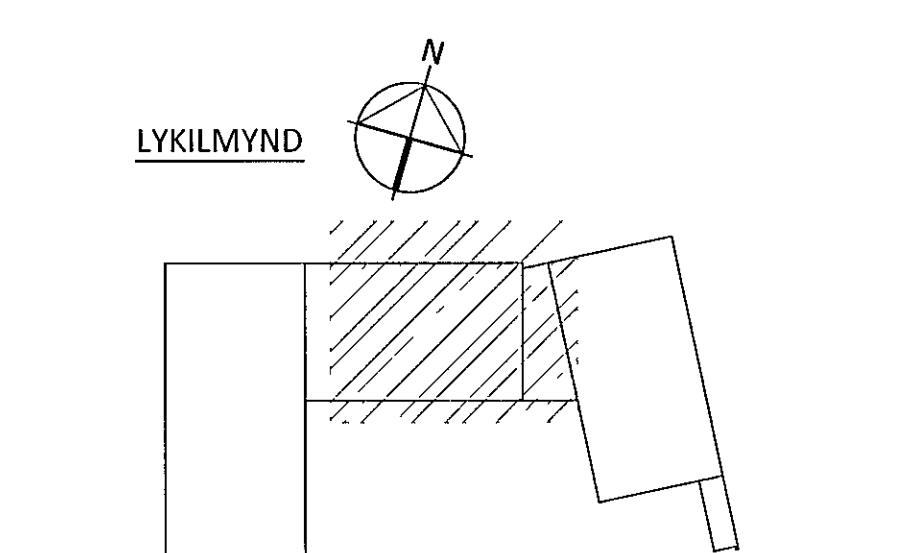

ARITUN AÐALHÖNNUNÐAR *[Signature]* KT 09.09.2014

BR	DAGS	BREYTING	SAMP



FLUGVELLIR 1 HAFNARFIRÐI
NÝBYGGING
BURÐARVIRKI
PLATA YFIR 3 HÆÐ - ÞAK
GRUNNMYND

SAMBYKKT <i>[Signature]</i> KT 010345-4059 <i>[Signature]</i>		DAGS UTG	
HÖNNUNDIR	YFIRFARIÐ	DAGS UTG	DAGS BREYTT
ÞÓ thorn@ferill.is	HE	22 09 14	
MKV 1 50	VERKNR 14014	TEIKN NR 1-1303	BREYTT