

STÁLVIRKI
ALLT STÁL SKAL VERA S235 NEMA
ANNAD SÉ SÉRSTAKLEGA TEKID FRAM

FRAMKVÆMD RAFSUDUVINNUNNAR
SKAL VERA Í SAMRÆMI VIÐ STADALINN
EN 1011 SUÐUFERLAR SKULU VERA
SKV ÍST EN ISO 15614 ÖLL RAFSUDA
SKAL UNNIN AF RAFSUDUMONNUM
SEM Hafa til þess tilskilin réttindi
SKV ÍST EN 287-1

BOLTAR, SKINNUR OG RÆR
HEITGALVANHÚÐAÐ 8 8

ALLT STÁLVIRKI SKAL GRUNNAÐ MEÐ
RYÐVARNARGRUNNI AÐ LÁGMARKI
OG ELÐVARIÐ SKV FORSKRIFT
BRUNAHONNUÐAR

ALLAR ÓNEFNDAR SUÐUR SKULU VERA
STÚFSUÐUR
ALLIR ÓNEFNDIR BITAR SKULU VERA
UNP240


MILLIGÓLF ERU HEILKLEDD MEÐ 21mm
GRENKROSSVIÐ SEM SKRÚFAÐUR ER Í
C-PROFILUM OG STÁLVIRKI MEÐ Ø4,8X40
SJÁLFBORANDI SKRÚFUM c/c150

KROSSVIÐ SKAL SKEYTA SAMAN Á
C-PROFILUM OG SKAL VÍXLA
SAMSKEYTUM Á MILLI RÆÐA

SAMSKEYTI SEM EKKI LENDA Á
UNDIRSTUÐNINGI SKAL SKEYTA SAMAN
MEÐ KROSSVIÐSLASKA AÐ NEDAN OG
SKRÚFA Í LÍM MEÐ Ø4,0X50
TRÉSKRÚFUM c/c200

SJÁ SKÝRINGAR Á YFIRLITSMYND FYRIR
STEYPTAN HLUTA

LYKILMYND

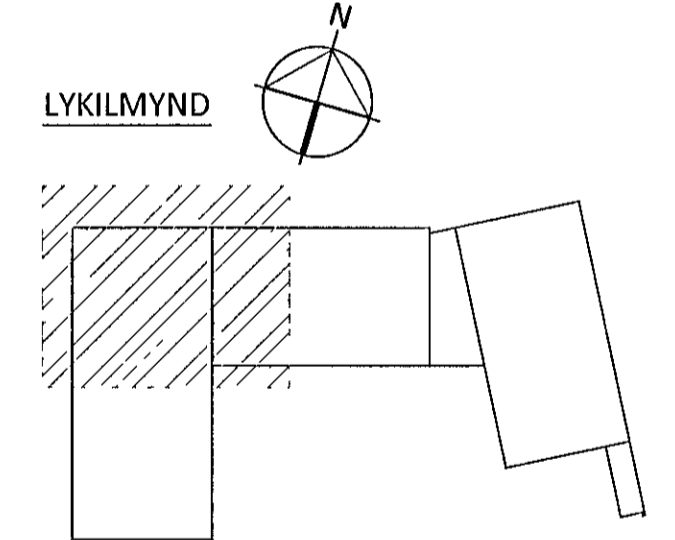

ARITUN AÐALHONNUÐAR KT 21.07.2014

| | | | | | | |
|----|----------|----------|-----------|-----------|-------|------|
| A | 22 09 14 | HONNUN | STADSTEYP | BYGGINGAR | LOKID | SKK |
| BR | DAGS | BREYTING | | | | SAMP |



FLUGVELLIR 1 HAFNARFIRÐI
NÝBYGGING
BURÐARVIRKI
PLATA YFIR 2 HÆÐ
GRUNNMYND

| | | | | | |
|--------------------|-----------|----------------|------------|-----|--|
| SAMÞYKKT | | ST 010345-4059 | | SKK | |
| HONNUÐUR | YFIRFARIÐ | DAGS UTG | DAGS BREYT | | |
| ÞÓ thorr@ferill.is | AK | 21 07 14 | 22 09 14 | | |
| MKV | VERKNR | TEKN NR | BREYT | | |
| 1 50 | 14014 | 1-1201 | A | | |

