

**STÁLVIKRI**  
ALLT STÁL SKAL VERA S235 NEMA  
ANNAD SÉ SÉRSTAKLEGA TEKID FRAM

FRAMKVÆMD RAFSUÐUVINNUNNAR  
SKAL VERA Í SAMRÆMI VÍÐ STAÐALINN  
EN 1011. SUÐUFERLAR SKULU VERA  
SKV ÍST EN ISO 15614. ÖLL RAFSUÐA  
SKAL UNNIN AF RAFSUÐUMONNUM  
SEM HAFNA TIL ÞESS TILSKILIN RÉTTINDI  
SKV ÍST EN 287-1

BOLTAR, SKINNUR OG RÆR-  
HEITGALVANHÚÐAÐ 8 8

ALLT STÁLVIKRI SKAL GRUNNAÐ MEÐ  
RYÐVARNARGRUNNI AÐ LÁGMARKI  
OG ELÐVARIÐ SKV FORSKRIFT  
BRUNAHONNUÐAR

ALLAR ÓNEFNDA SUÐUR SKULU VERA  
STÚFSUÐUR  
ALLIR ÓNEFNDIR BITAR SKULU VERA  
UNP240  
MILLIGÓLF ERU HEILKLÆDD MEÐ 21mm  
GRENKROSSVIÐ SEM SKRÚFAÐUR ER Í  
C-PROFILA OG STÁLVIKRI MEÐ Ø4,8X40  
SJÁLFBORANDI SKRÚFUM c/c150

KROSSVIÐ SKAL SKEYTA SAMAN Á  
C-PROFILUM OG SKAL VÍXLA  
SAMSKEYTUM Á MILLI RAÐA

SAMSKEYTI SEM EKKI LENDA Á  
UNDIRSTUÐNINGI SKAL SKEYTA SAMAN  
MEÐ KROSSVIÐSLASKA AÐ NEÐAN OG  
SKRÚFA Í LÍM MEÐ Ø4,0X50  
TRÉSKRÚFUM c/c200


**SKÝRINGAR**

- ÖLL MÁL ERU Í MILLIMETURUM OG ALLIR KÓTAR ERU Í METURUM - UPPGEFNIR KÓTAR Á GRUNNMYNDUM ERU ALLTAF MIÐAÐIR VÍÐ EFRI BRÚN PLOTU
- SJÁ TEIKNINGU 1-A000 FYRIR ALMENNAR SKÝRINGAR
- SJÁ TEIKNINGU 1-2000 FYRIR ALMENN SNÍÐ Í PLOTUR
- SJÁ TEIKNINGU 1-3001 TIL 3006 FYRIR HLIÐARMYNDIR VEGGJA
- HLUTI JÁRNABENDINGAR Í VEGGIUM SEM SKILGREIND ER Á HLIÐARMYNDUM (TEIKNINGAR 1-3000+) GETUR VERIÐ INNAN PLOTU OG SKAL VERKTAKI ÞVÍ KYNNNA SÉR VEL BENDINGU Í VEGGIUM ÁÐUR EN PLOTUR ERU STEYPTAR
- EF STAÐSETNING JÁRNABENDINGAR ER EKKI MÁLSETT Á GRUNNMYND SKAL ALMENNT GERT RÁÐ FYRIR AÐ HÚN SÉ MIÐJUSETT YFIR ÁSETUM EDA MITT Á MILLI ÁSETA
- SJÁ GATAPLON FRÁ FERLI FYRIR STÆRÐ OG STAÐSETNINGU GATA Í PLOTUR OG VEGGI

**TÁKN**

- VEGGUR EDA BITI OFAN Á PLOTU EDA BROT Í EFRI BRÚN PLOTU
- ▲ SJÓNSTEYPU ÁFERÐ PEIRRA HLIÐAR SEM PÍLA BENDIR Á SJÁ TEIKNINGAR ARKITEKTS
- VXXX VEGGUR MEÐ GRUNNBENDINGU SKILGREINDUR Á TEIKNINGU 1-3500
- VXXX VEGGUR SEM TEKIN ER HLIÐARMYND AF Á TEIKNINGUM 1-3001+
- SXXX SÚLA - BENDING SÝND Á TEIKNINGU 1-3502

**LYKILMYND**

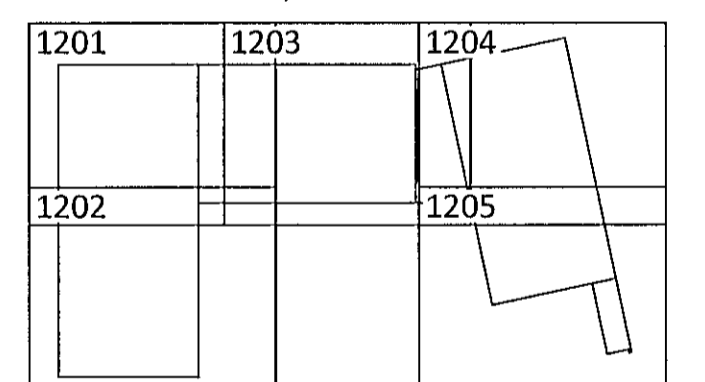

ARITUN AÐALHÖNNUNNAR  
*[Signature]* KT 012513015

BR	DAGS	BREYTING	SAMP.



**FLUGVELLIR 1** HAFNARFIRÐI  
NÝBYGGING  
BURÐARVIKRI  
PLATA YFIR 2 HÆÐ  
YFIRLITSMYND - GRUNNMYND

HÖNNUNNUR	YFIRFARID	DAGS UTIG	DAGS BREYTT
bó	thorri@ferill.is	22 09 14	
MKV	TEIKNR	TEIKN NR	BREYTT
1 120	14014	1 - 1200	