


Samþykkt þann
23 október 2014
Byggingafulltrúarnir Hafnarfirði
Eli Hreinifur & Guðni Guðsson

SKÝRINGAR

- ÖLL MÁL ERU Í MILLIMETRUM OG ALLIR KÓTAR ERU Í METRUM - UPPGEFNIR KÓTAR Á GRUNNMYNDUM ERU ALLTAF MIÐAÐIR VIÐ EFRI BRÚN STEYPU
- SJÁ TEIKNINGU 1-A000 FYRIR ALMENNAR SKÝRINGAR
- SJÁ TEIKNINGU 1-2000 FYRIR ALMENN SNÍÐ Í PLOTUR
- SJÁ TEIKNINGU 1-3001 TIL 3006 FYRIR HLIÐARMYNDIR VEGGJA
- HLUTI JÁRNABENDINGAR Í VEGGJUM SEM SKILGREIND ER Á HLIÐARMYNDUM (TEIKNINGAR 1-3000+) GETUR VERIÐ INNAN PLOTU OG SKAL VERKTAKI ÞVÍ KYNNNA SÉR VEL BENDINGU Í VEGGJUM ÁÐUR EN PLOTUR ERU STEYPTAR
- EF STAÐSETNING JÁRNABENDINGAR ER EKKI MÁLSETT Á GRUNNMYND SKAL ALMENN GERT RÁÐ FYRIR AÐ HÚN SÉ MIÐJUSETT YFIR ÁSETUM EDA MITT Á MILLI ÁSETA
- SJÁ GATAPLON FRÁ FERLI FYRIR STÆRÐ OG STAÐSETNINGU GATA Í PLOTUR OG VEGGI

TÁKN

- VEGGUR EDA BITI OFAN Á PLOTU EDA BROT Í EFRI BRÚN PLOTU
- ▲ SJÓNSTEYPU ÁFERÐ PEIRRA HLIÐAR SEM ÞÍLA BENDIR Á SJÁ TEIKNINGAR ARKITEKTS
- [VXXX] VEGGUR MEÐ GRUNNBENDINGU SKILGREINDUR Á TEIKNINGU 1-3500
- [VXXX] VEGGUR SEM TEKIN ER HLIÐARMYND AF Á TEIKNINGUM 1-3001+
- [SXXX] SÚLA - BENDING SÝND Á TEIKNINGU 1-3502

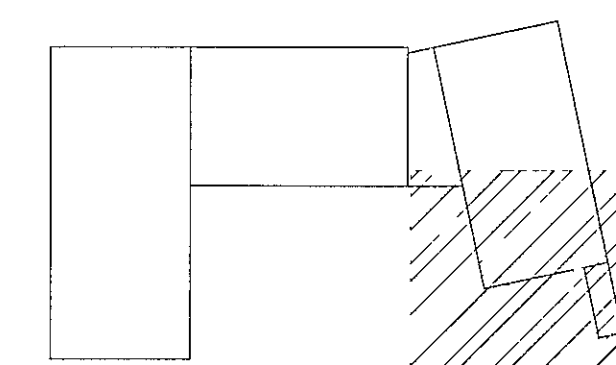

ARITUN AÐALHÖNNUGAR KT 010345-3015

BR	DAGS	BREYTING	SAMP



FLUGVELLIR 1 HAFNARFIRÐI
NÝBYGGING
BURÐARVIRKI
PLATA YFIR 1 HÆÐ
GRUNNMYND

SAMÞYKKT		KT 010345-4059		HK.
HÖNNUÐUR	YFIRFARIR	DAGS ÚTG	DAGS ÚTG	DAGS BREYTT
ÞÓ	HE	22 09 14		
MIKY	VERKMR	TEIKN NR		BREYTT
1.50	14014	1 - 1105		