


SKÝRINGAR:


- ÖLL MÁL ERU Í MILLIMETURUM OG ALLIR KÓTAR ERU Í METURUM - UPPGEFNIÐ KÓTAR Á GRUNNMYNDUM ERU ALLTAF MIÐAÐIR VIÐ EFRI BRÚN STEYPU
- SJÁ TEIKNINGU 1-A000 FYRIR ALMENNAR SKÝRINGAR
- SJÁ TEIKNINGU 1-2000 FYRIR ALMENN SNIÐ Í PLOTUR
- SJÁ TEIKNINGU 1-3001 TIL 3006 FYRIR HLIÐARMYNDIR VEGGJA
- HLUÐI JÁRNABENDINGAR Í VEGGJUM SEM SKILGREIND ER Á HLIÐARMYNDUM (TEIKNINGAR 1-3000+) GETUR VERIÐ INNAN PLOTU OG SKAL VERKTAKI ÞVÍ KYNNNA SÉR VEL BENDINGU Í VEGGJUM ÁÐUR EN PLOTUR ERU STEYPTAR
- EF STAÐSETNING JÁRNABENDINGAR ER EKKI MÁLSETT Á GRUNNMYND SKAL ALMENNT GERT RÁÐ FYRIR ÁÐ HÚN SÉ MIÐJUSETT YFIR ÁSETUM EDA MITT Á MILLI ÁSETA
- SJÁ GATAPLON FRÁ FERLU FYRIR STÆRÐ OG STAÐSETNINGU GATA Í PLOTUR OG VEGGI

TÁKN

- VEGGUR EDA BITI OFAN Á PLOTU EDA BROT Í EFRI BRÚN PLOTU
- ▲ SJÓNSTEYPU ÁFERÐ PEIRRA HLIÐAR SEM PÍLA BENDIR Á SJÁ TEIKNINGAR ARKITEKTS
- [VXXX] VEGGUR MEÐ GRUNNBENDINGU SKILGREINDUR Á TEIKNINGU 1-3500
- [VXXX] VEGGUR SEM TEKIN ER HLIÐARMYND AF Á TEIKNINGUM 1-3001+
- [SXXX] SÚLA - BENDING SÝND Á TEIKNINGU 1-3502

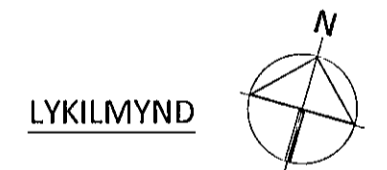

LYKILMYND

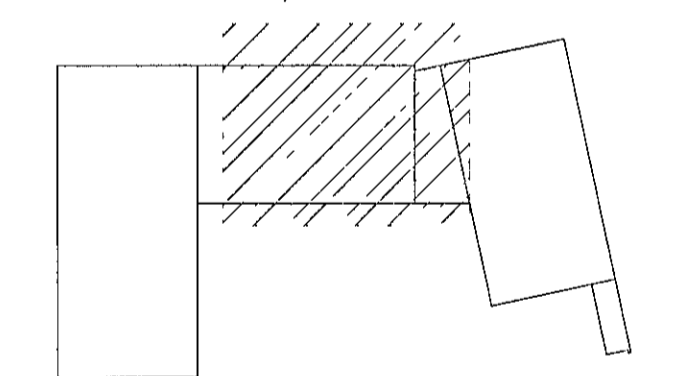

ARITUN ABALHÖNNUDAR
[Signature] KT 011231-3015

BR	DAGS	BREYTING	SAMP

ferill
VERKFRÆDISTOFA

FLUGVELLIR 1 HAFNARFIRÐI
NÝBYGGING

BURÐARVIRKI
PLATA YFIR 1 HÆÐ
GRUNNMYND

SAMÞYKKT
[Signature] KT 010345-4059 S.M.K.

HÖNNUDUR	YFIRFARIÐ	DAGS UTG	DAGS BREYT
PÓ thorn@ferill.is	HE	22 09 14	
MKV	VERKNR	TEIKN NR	BREYT
1 50	14014	1 - 1103	

Ferill ehf Morkin 1 108 Reykjavík Smí 575 1600 Fax 575 1601 www.ferill.is