

ARITUN BYGGINGARFULLTRUA

Samþykkt þann
23. október 2014

Byggingarfulltrúinn / Hafiðiríð
Eva Hólmfríð Gunnlaugsson

STÁLVIKRI
ALLT STÁL SKAL VERA S235 NEMA
ANNAD SÉ SÉRSTAKLEGA TEKID FRAM

FRAMKVÆMD RAFSUDUVINNUNNAR
SKAL VERA Í SAMRÆMI VÍÐ STAÐALINN
EN 1011. SUÐUFERLAR SKULU VERA
SKV ÍST EN ISO 15614. ÖLL RAFSUÐA
SKAL UNNIN AF RAFSUDUMONNUM
SEM HAFA TIL ÞESS TILSKILIN RÉTTINDI
SKV ÍST EN 287-1

BOLTAR, SKINNUR OG RÆR
HEITGALVANHÚÐAÐ 8 8


ALLT STÁLVIKRI SKAL GRUNNAÐ MEÐ
RYÐVARNARGRUNNI AÐ LÁGMARKI
OG ELÐVARIÐ SKV FORSKRIFT
BRUNAHONNUDAR

ALLAR ÓNEFNÐAR SUÐUR SKULU VERA
STÚFSUÐUR
ALLIR ÓNEFNÐIR BITAR SKULU VERA
UNP240
MILLIGÓLF ERU HEILKLÆDD MEÐ 21mm
GRENKROSSVIÐ SEM SKRÚFAÐUR ER Í
C-PROFILA OG STÁLVIKRI MEÐ Ø4,8X40
SJÁLFBORANDI SKRÚFUM c/c150

KROSSVIÐ SKAL SKEYTA SAMAN Á
C-PROFILUM OG SKAL VÍXLA
SAMSKEYTUM Á MILLI RADA

SAMSKEYTI SEM EKKI LENDA Á
UNDIRSTUÐNINGI SKAL SKEYTA SAMAN
MEÐ KROSSVIÐSLASKA AÐ NEDAN OG
SKRÚFA Í LÍM MEÐ Ø4,0X50
TRÉSKRÚFUM c/c200

SJÁ SKÝRINGAR Á YFIRLITSMYND FYRIR
STEYPTAN HILUTA

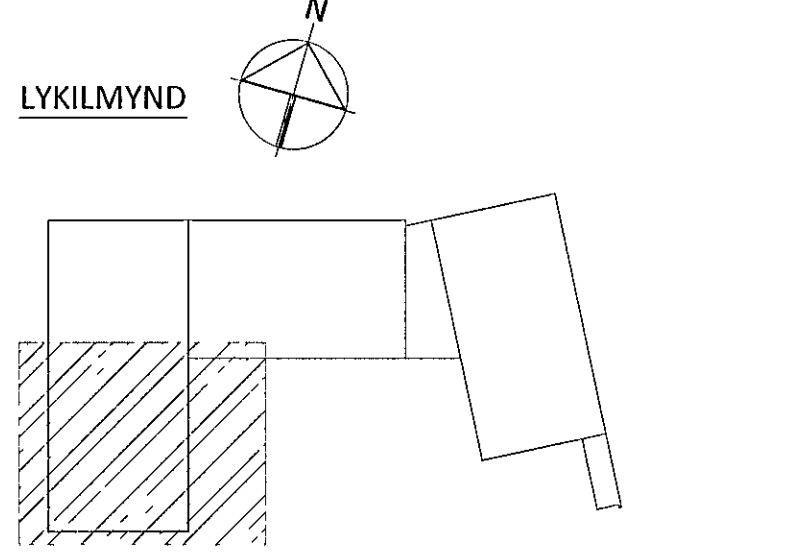

ARITUN AÐALHONNUDAR
(J.G. + E.R.) KT 01/25. 2019

A 22 09 14 HONNUN STAÐSTEYP BYGGINGAR LOKID		SWK	
BR	DAGS	BREYTING	SAMB
ferill VEKFRÆÐISTOFA			
FLUGVELLIR 1		HAFNARFIRÐI	
NÝBYGGING			
BURÐARVIKRI			
PLATA YFIR 1 HÆÐ			
GRUNNMYND			
SAMÞYKKT		KT	
HONNUDUR		VIRFARIÐ	
DAGS		DAGS	
UTG		UTG	
BREYTT		BREYTT	
PÓ	thorn@ferill.is	HE	21 07 14
MKV	1 50	VERKNR	14014
		TEKNI NR	1 - 1102
		BREYTT	A

010345-4059 SWK

Samþykkt þann 22.09.14