

STÁLVIKRI
ALLT STÁL SKAL VERA S235 NEMA
ANNAD SÉ SÉRSTAKLEGA TEKID FRAM

FRAMKV/EMD RAFSUDUVINNUNNAR
SKAL VERA Í SAMRÆMI VIÐ STADALINN
EN 1011 SUÐUFERLAR SKULU VERA
SKV ÍST EN ISO 15614 ÖLL RAFSUÐA
SKAL UNNIN AF RAFSUÐUMONNUM
SEM Hafa TIL ÞESS TILSKILIN RÉTTINDI
SKV ÍST EN 287-1

BOLTAR, SKINNUR OG RÆR
HEITGALVANHÚÐAÐ 8 8


ALLT STÁLVIKRI SKAL GRUNNAÐ MED
RYÐVARNARGRUNNI AÐ LÁGMARKI
OG ELÐVARIÐ SKV FORSKRIFT
BRUNAHONNUÐAR

ALLAR ÓNEFNÐAR SUÐUR SKULU VERA
STÚFSUÐUR
ALLIR ÓNEFNÐIR BITAR SKULU VERA
UNP240
MILLIGÓLF ERU HEILKLÆDD MED 21mm
GRENIKROSSVIÐ SEM SKRÚFADUR ER Í
C-PROFILA OG STÁLVIKRI MED Ø4,8X40
SJÁLFBORANDI SKRÚFUM c/c150

KROSSVIÐ SKAL SKEYTA SAMAN Á
C-PROFILUM OG SKAL VÍXLA
SAMSKYPTUM Á MILLI RADA

SAMSKYPTI SEM EKKI LENDA Á
UNDIRSTUÐNINGI SKAL SKEYTA SAMAN
MED KROSSVIÐSLASKA AÐ NEDAN OG
SKRÚFA Í LÍM MED Ø4,0X50
TRÉSKRÚFUIM c/c200

SJÁ SKÝRINGAR Á YFIRLITSMYND FYRIR
STEYPTAN HLUTA

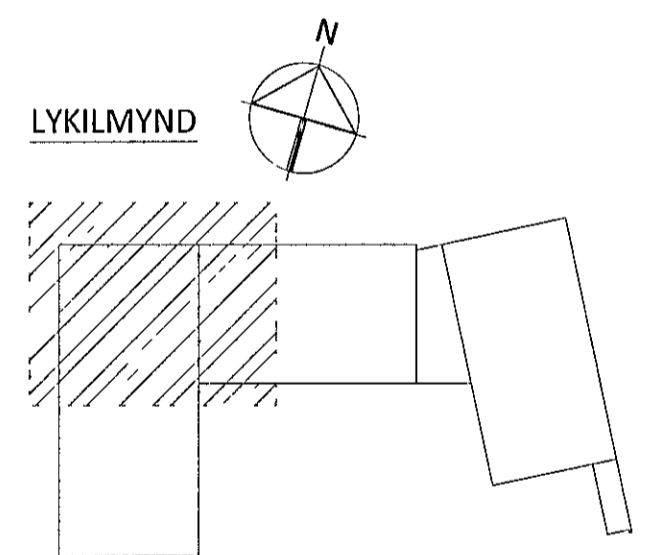

ARITUN AÐALHONNUÐAR KT
[Signature] 21.12.13

A	22.09.14	HONNUN STADSTEYP	BYGGINGAR LOKID	SKK
BR	DAGS	BREYTING		SAMP



FLUGVELLIR 1 HAFNARFIRÐI
NÝBYGGING
BURÐARVIKRI
PLATA YFIR 1 HÆÐ
GRUNNMYND

SAMBÝKKT *[Signature]* KT 010345-4059 SKK.

HONNUNUÐUR	YFIRFARIÐ	DAGS UTG	DAGS BREYTT
DÓ	HE	21.07.14	22.09.14
MKV	VERKNR	TEKIN NR	BREYTT
1.50	14014	1-1101	A