


SKÝRINGAR

- Á TEIKNINGU 1-A000 ERU FLEIRI ALMENNAR SKÝRINGAR
- OLL MÁL ERU Í MILLIMETNUM OG ALLIR KÓTAR OG HNIT ERU Í METRUM
- UNDIRSTODUR ERU GRUNÐAÐAR Á KLOPP
- LEYFILEGUR ÞRÝSTINGUR Á KLOPP ER REIKNADUR 2,0MPa
- GOT Í SOKKLA ERU SÝND Á GATAPLANI FRÁ FERLI
- SOKKULSKAUT ERU SÝND Á SOKKULSKAUTS-TEIKNINGUM FRÁ VERKHONNUM

TÁKN:

- TÁKNAR NÝJA STAÐSTEYPU
- TÁKNAR FORSTEYPTAR EININGAR
- TÁKNAR SÉRÞENDINGU Í UNDIRSTODUM SJÁ TEIKNINGU 0058

LYKILMYND

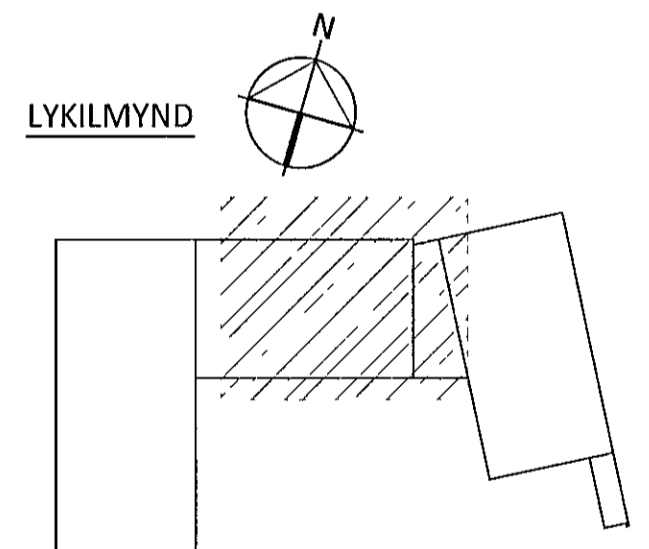

ARITUN AÐALHÖNDUÐAR KT
[Signature] 21.10.2014

A 22 09 14 TEIKNINGAR UPPFÆRDAR				SWK
BR	DAGS	BREYTING	SAMP.	



FLUGVELLIR 1 HAFNARFIRÐI
NÝBYGGING
BURÐARVIRKI
UNDIRSTODUR
GRUNNMYND

SAMÞYKKT <i>[Signature]</i> KT 010345-4059 SWK.			
HÖNDUÐUR	FYRIRFARID	DAGS UTG	DAGS BREYTT
PÓ	AK	21 07 14	22 09 14
MKV	VERKNR	TEIKN NR	BREYTT
1 50	14014	1 - 0003	A