


SKÝRINGAR

- Á TEIKNINGU 1-A000 ERU FLEIRI ALMENNAR SKÝRINGAR
- OLL MÁL ERU Í MILLIMETURM OG ALLIR KÓTAR OG HNIT ERU Í METRUM
- UNDIRSTOÐUR STÁLGRINDARBYGGINGAR ERU GRUNÐAÐAR Á FYLLINGU
- UNDIRSTOÐUR VIÐ BERGFESTUR ERU GRUNÐAÐAR Á KLOPP
- LEYFILEGUR ÞRÝSTINGUR Á FYLLINGU ER REIKNADUR 0,5MPa
- UNDIRSTOÐUR STAÐSTEYPTAR BYGGINGAR ERU GRUNÐAÐAR Á KLOPP
- LEYFILEGUR ÞRÝSTINGUR Á KLOPP ER REIKNADUR 2,0MPa
- SJÁ TEIKNINGU 0001 FYRIR ALMENNAR SKÝRINGAR FYRIR BERGFESTUR OG HNITASKRÁ FYRIR BERGFESTUR Á TEIKNINGU 0001
- SJÁ TEIKNINGAR 052-054 FYRIR SÉRMYNDIR AF UNDIRSTOÐUM U1, U2
- GOT Í SOKKLA ERU SÝND Á GATAPLANI FRÁ FERLI
- SOKKULSKAUT ERU SÝND Á SOKKULSKAUTS-TEIKNINGUM FRÁ VERKHONNUM

TÁKN

- TÁKNAR NÝJA STAÐSTEYPU
- TÁKNAR FORSTEYPTAR EININGAR

LYKILMYND

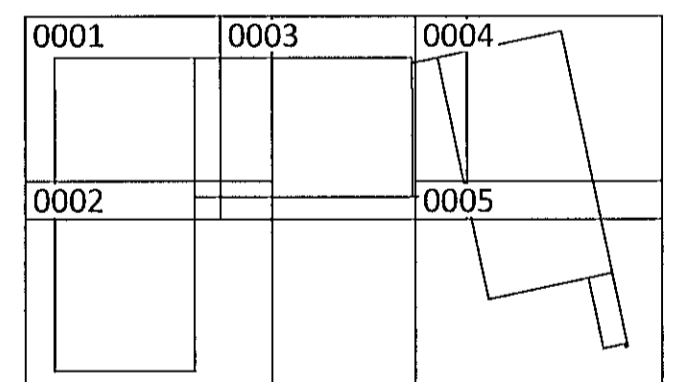

ARTUN AÐALHONNUNAR KT 041231-745

A	22 09 14	TEIKNINGAR UPPFÆRÐAR	SMK
DR	DAGS	BREYTING	SAMP



FLUGVELLIR 1 HAFNARFIRÐI
NÝBYGGING
BURÐARVIRKI
UNDIRSTOÐUR
YFIRLITSMYND - GRUNNMYND

SAMÞYKKT		KT 010345-4059 SMK	
HONNUNDIR	YFIRFARIÐ	DAGS ÚTG	DAGS BREYTT
BÓ	thorn@ferill.is	AK	21 07 14
22 09 14			
MKV	VERKNR	TEIKN NR	BREYTT
1 120	14014	1 - 0000	A