Samþykkt þann
08 OCT 2014
Byggingafulltrúinn í Hafnarfirði
F.h. Sigurður Steinar Jónsson

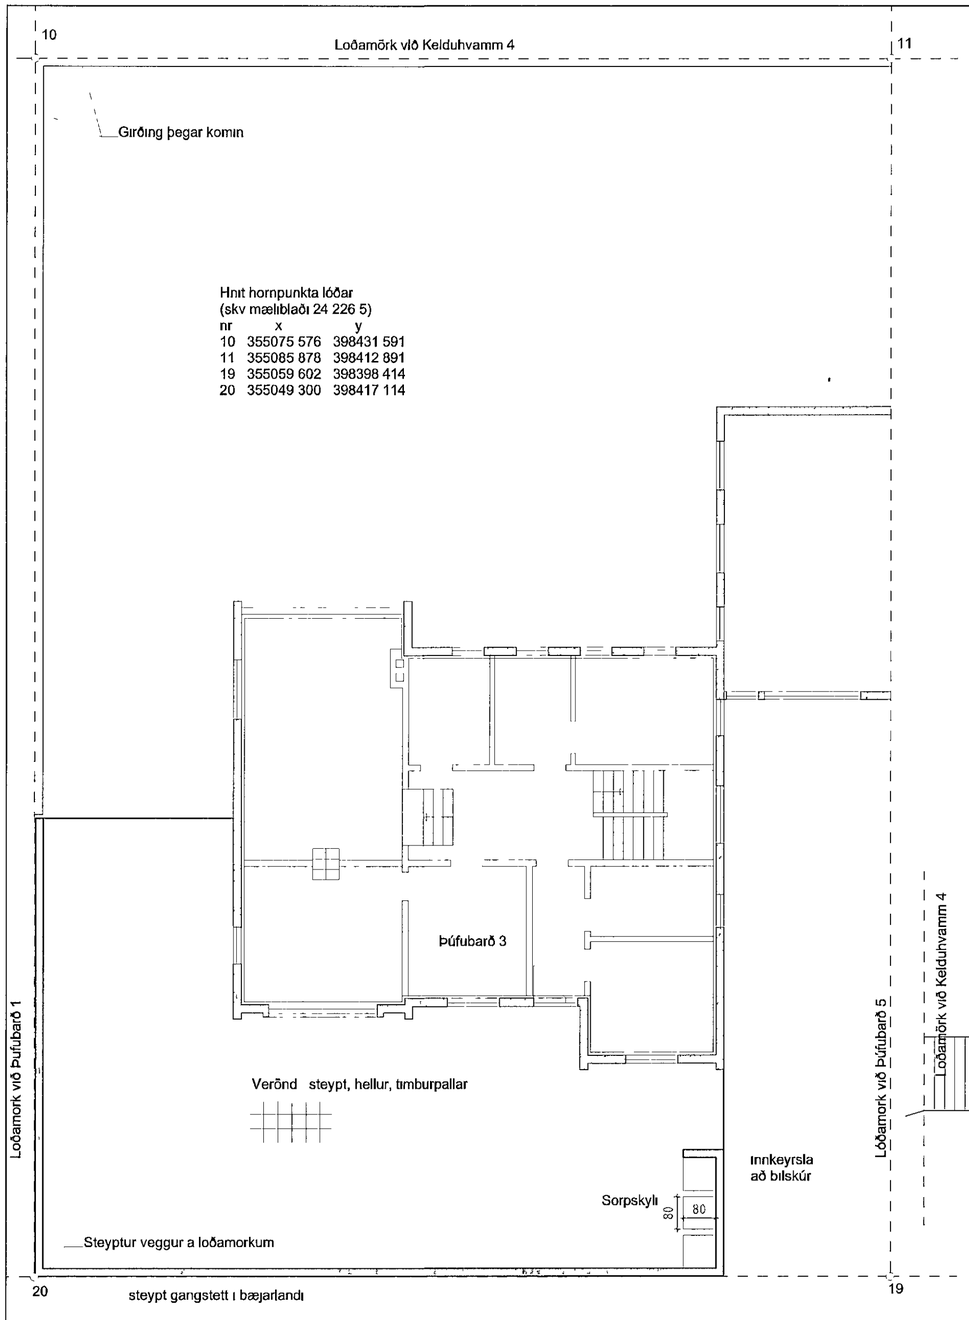

Grunnmynd 1.100

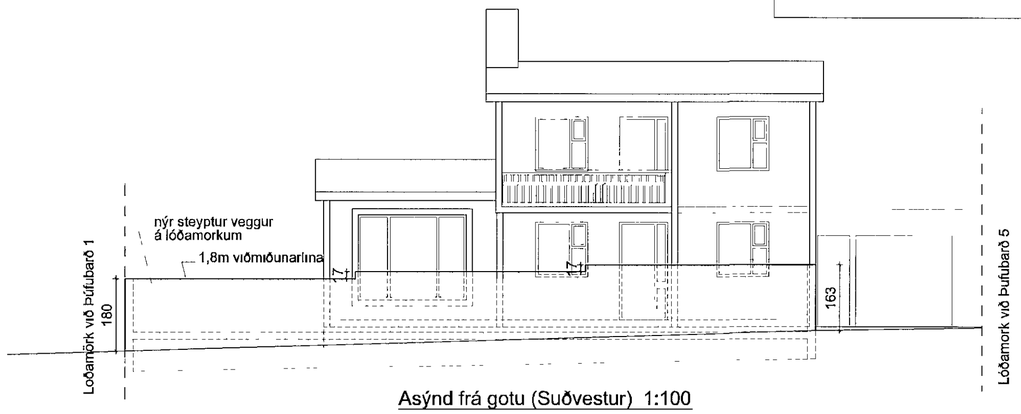

Asýnd frá gotu (Suðvestur) 1:100

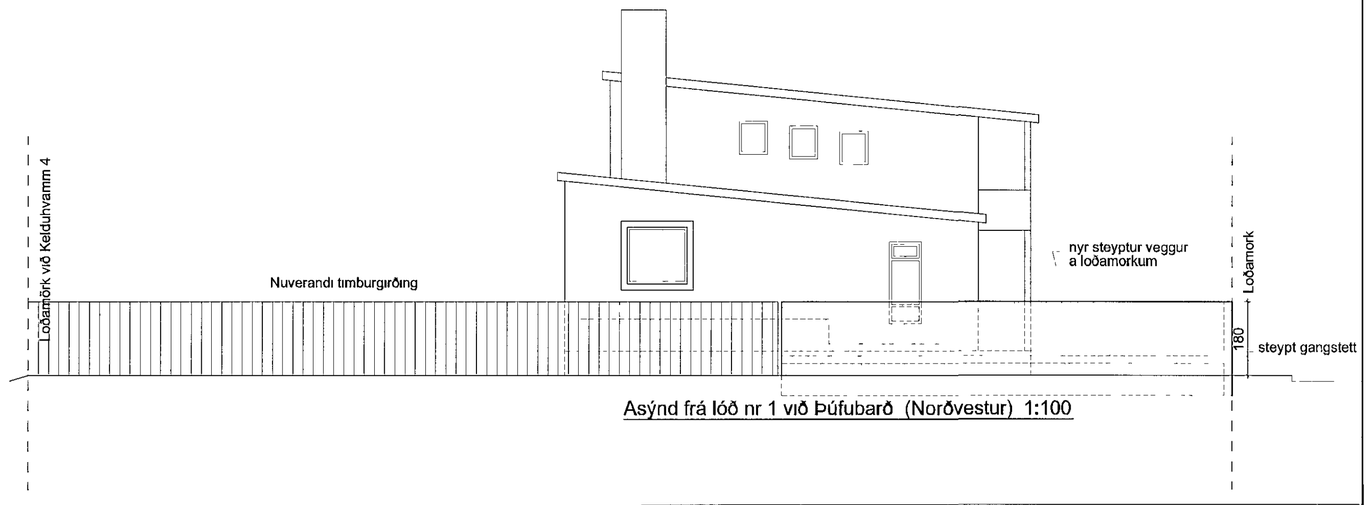

Asýnd frá lóð nr 1 við Þúfubarð (Norðvestur) 1:100

Skýringar
Um er að ræða steypta veggl á loðamörkum annarsvegar sem snýr að íbúðargötu (suðvestur) og hinsvegar að lóð nr 1 Einnig steyptir veggir sem afmarka sorpílat innan loðar
Veggir eru úr járnbentri steinsteypu, slétthuðaðir og malaðir að utan sem innan
Mesta hæð á vegg við gangstétt er 1,8m

Útlitsmyndir og grunnmynd á þessu blaði eru teiknaðar upp eftir eldri uppdráttum

Númer	Dags	Skýring breytingar	Br af

GÁG ehf Verk - og tæknirágjöf Gísli Ágúst Guðmundsson - Byggingatæknifr kt 250860-7499 Gauksás 41, 221 Hafnarfj s 869 0880 Netfang gisligudmunds@gmail.com,	MKV 1 100 á A2	DAGS 01 10 2014	ÚTGÁFA NR. 1
	TEIKN GG	REIKN	NR TEIKNINGAR A-101
HEITI VERKS Þúfubarð 3	ÁRITUN HÖNNUÐAR		DAGS ÁRITUNAR
HEITI TEIKNINGAR Steyptir veggir á lóðamörkum	ÁRITUN SAMRÆMINGARHÖNNUÐAR		DAGS ÁRITUNAR