




UNDIRSTÖÐUR

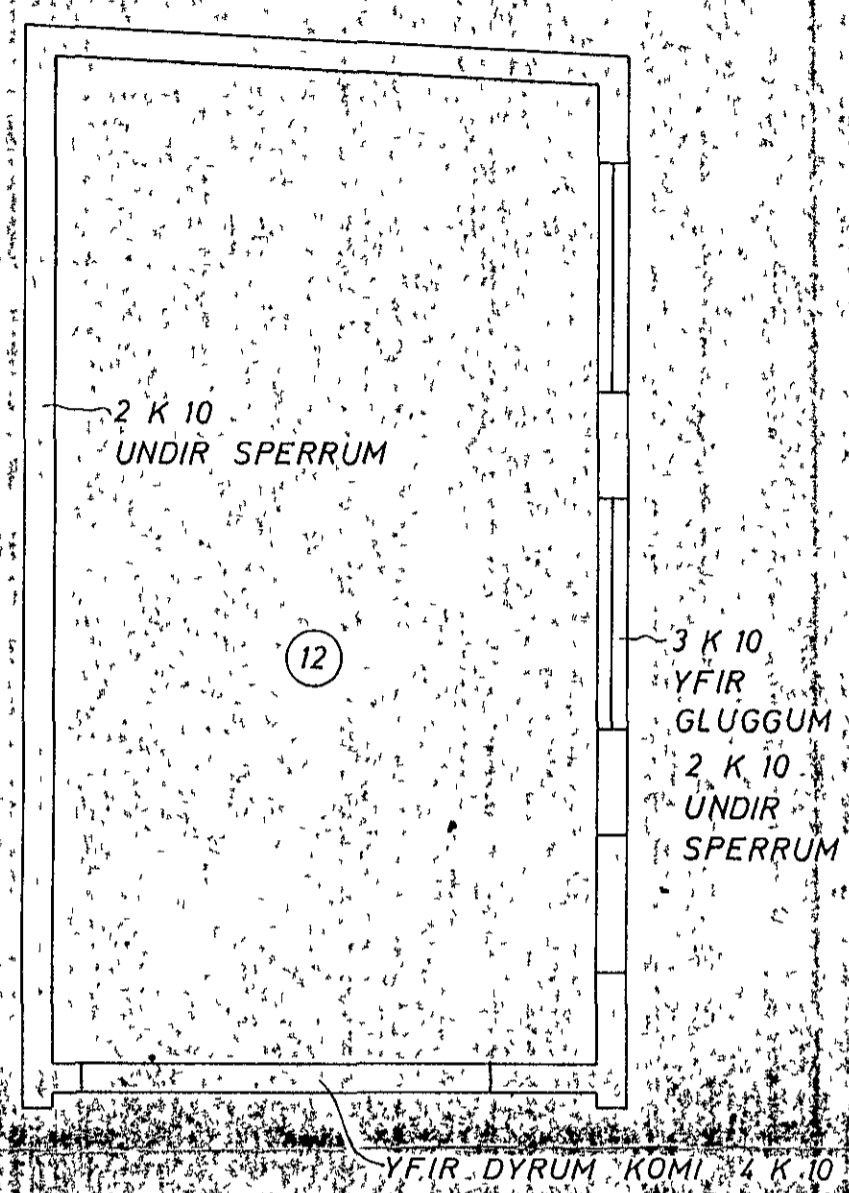


VEGGIR

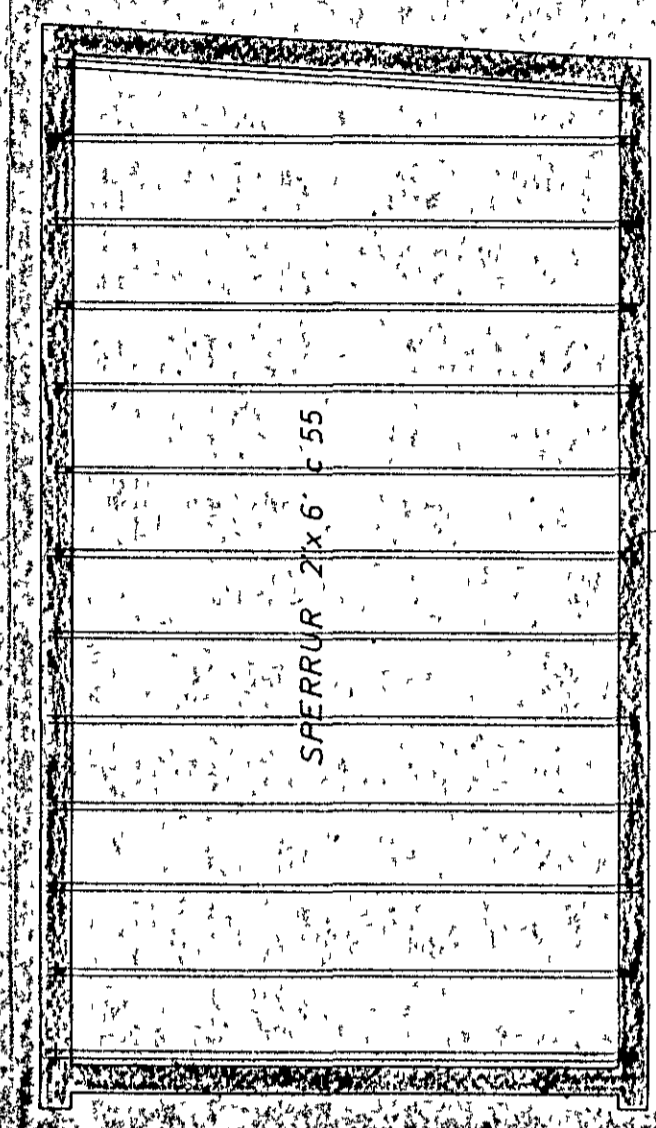


ÞAK

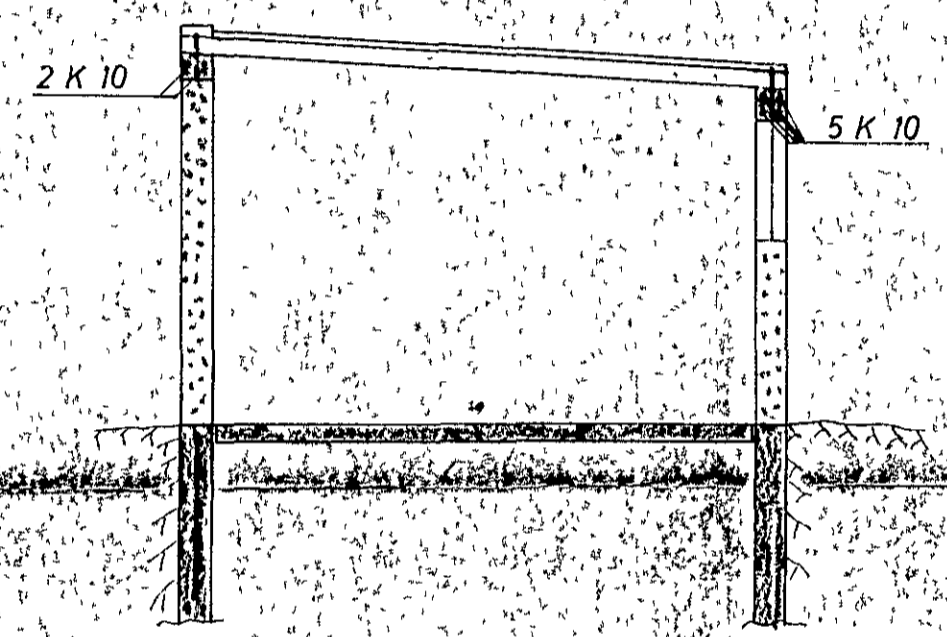


SNID

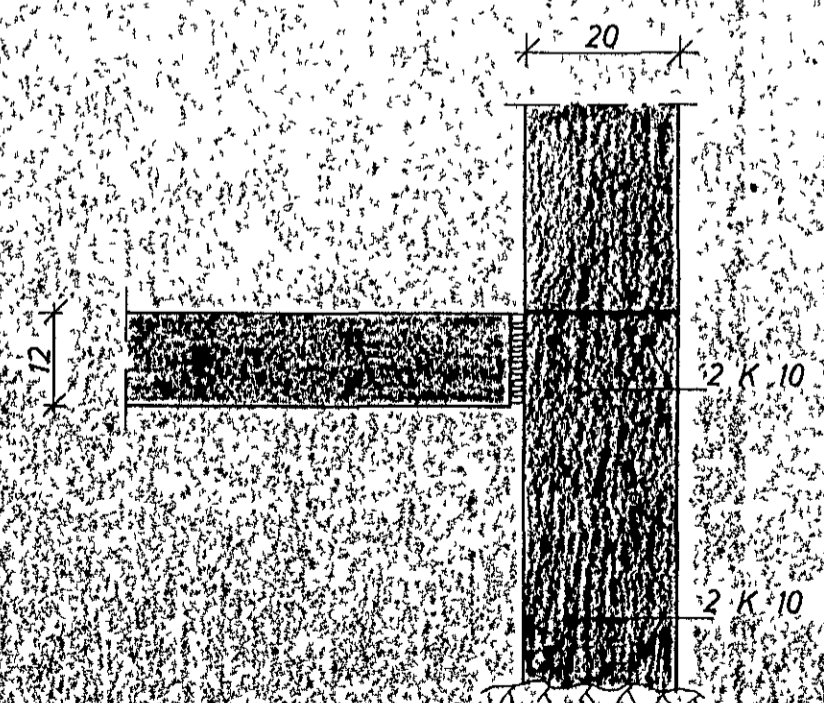

SNID A 1:10

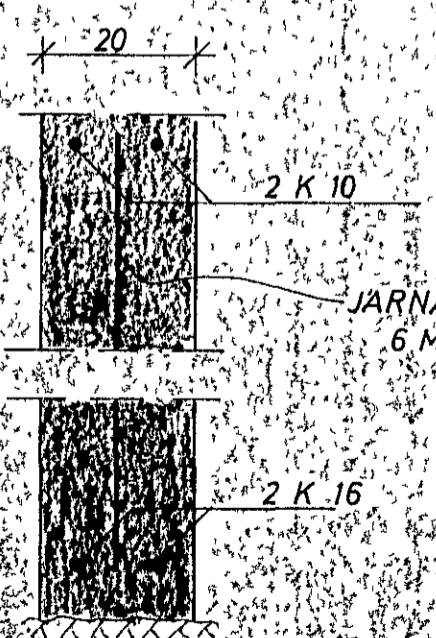

SNID B 1:10

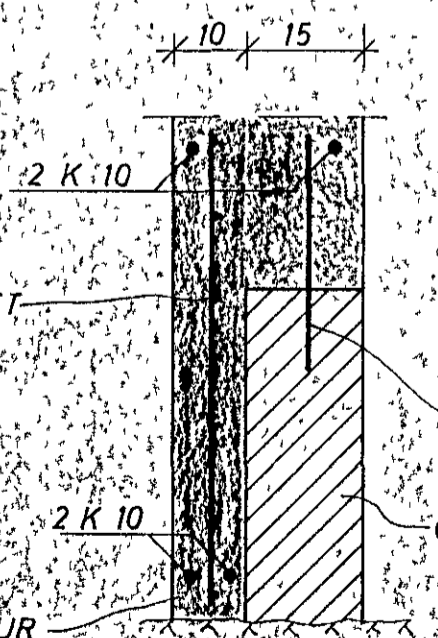

SNID C 1:10

STEYPA 1 UNDIRSTÖÐUM OG GÖLFLOTU S 160
 I VEGGJUM S 200
 K MERKIR KAMBSTAL KS 40
 R. — — — STEYPUSTYRKARJARN ST 37
 C — — — FJARLÆGD MÍLLI JARNA MÍÐJU A MÍÐJU
 (12) PLOTUÞYKKT 1 CM
 UPPMÆÐ, UNDIR OG YFIR MÜRUM KOMI 2 K 10
 60 CM UT FYRIR ÖP
 VEGGIR GRÝFJU SEU JARBENTIR

JARNAGRIND NET
 6 MM (10 x 10)

BORAÐ I GAMLAN VEGG K 8 c 35

GAMALL VEGGUR

NYR VEGGUR



NÖNNUSTIGUR 10	MÆLIKVARÐI 1:50	VERK	TEIKN NR
	1:10		
BILGEYMSLA	Hannað. YfB	Yfirferð.	DAGS
	Teknað. JW	Samb. YfB	MÁI 73
JÓHANN GUNNAR BERGPÓRSSON VERKFR MVF	BREYTT		
KÖLDUKINN 9 - HAFNARFIRDI - Sími 52888 - STRANDGÖTU 11 - Sími 53315			