




UNDIRSTÖÐUR

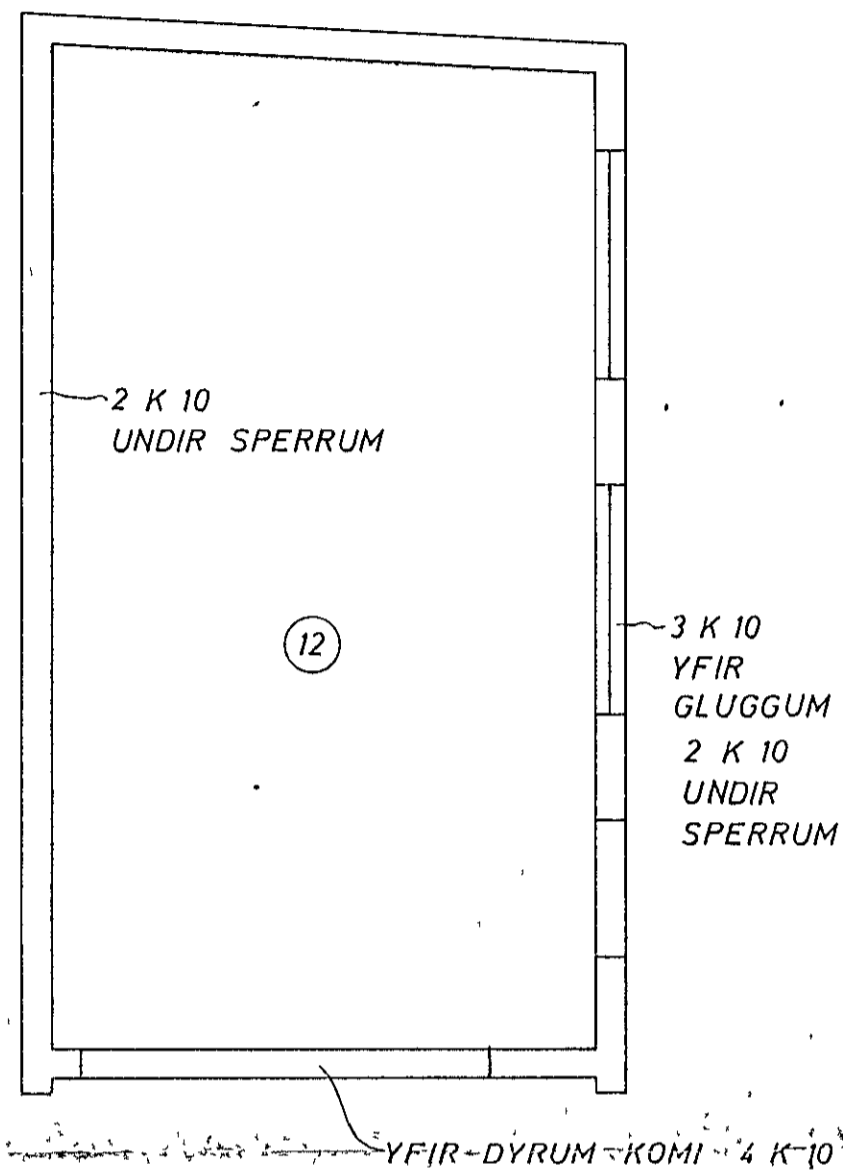


VEGGIR

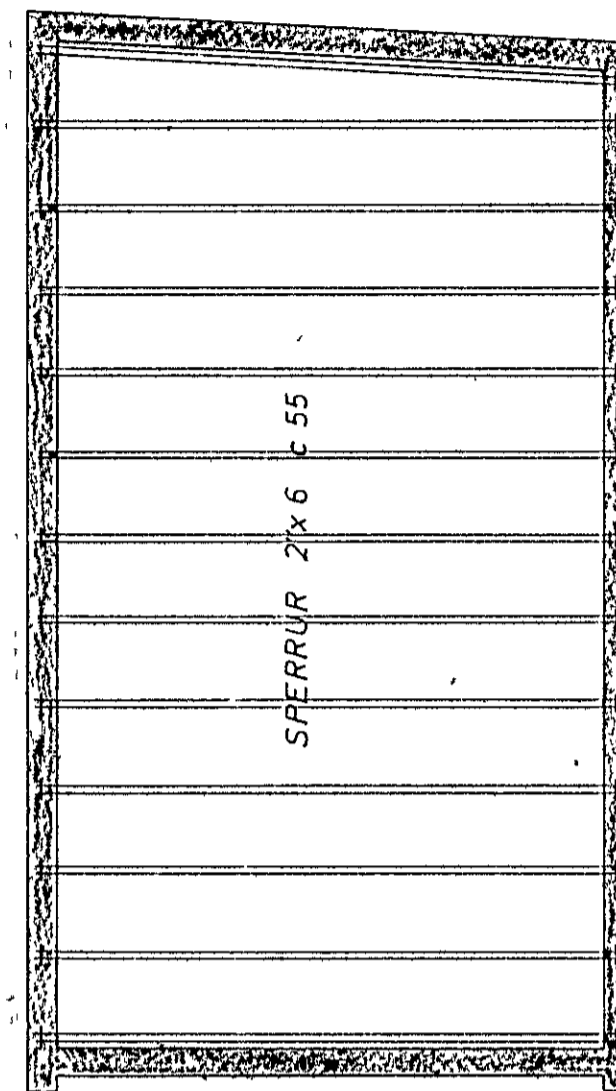


ÞAK

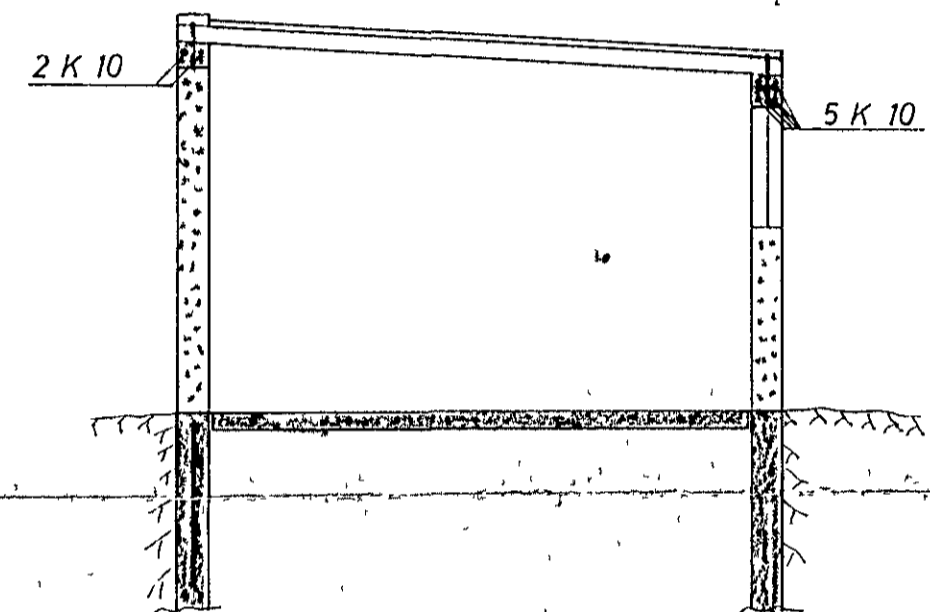


SNID

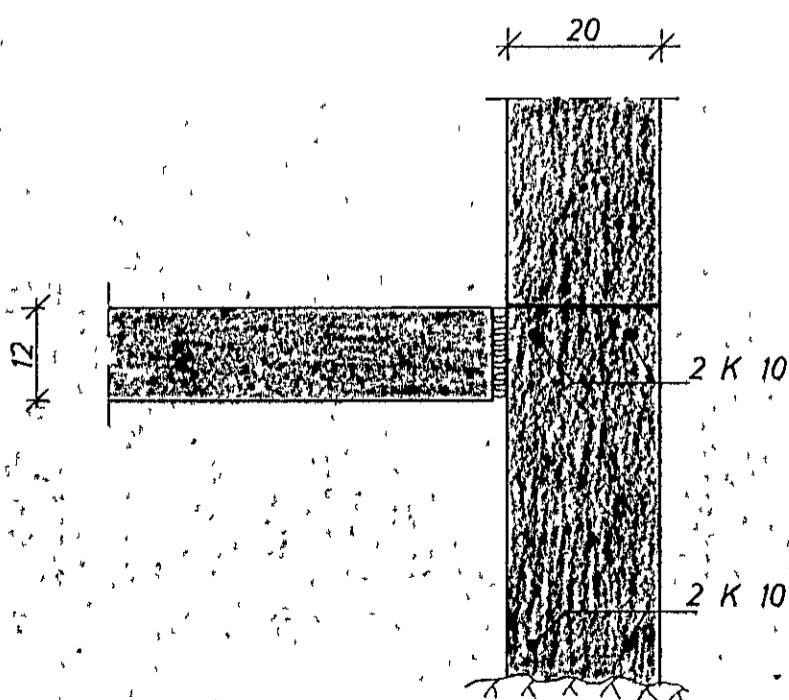

SNID A 1:10

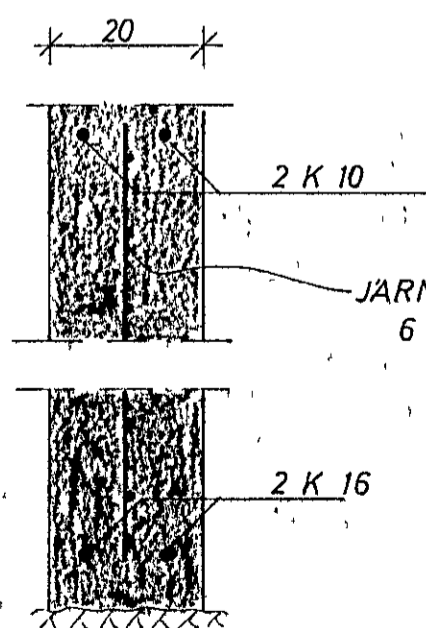

SNID B 1:10

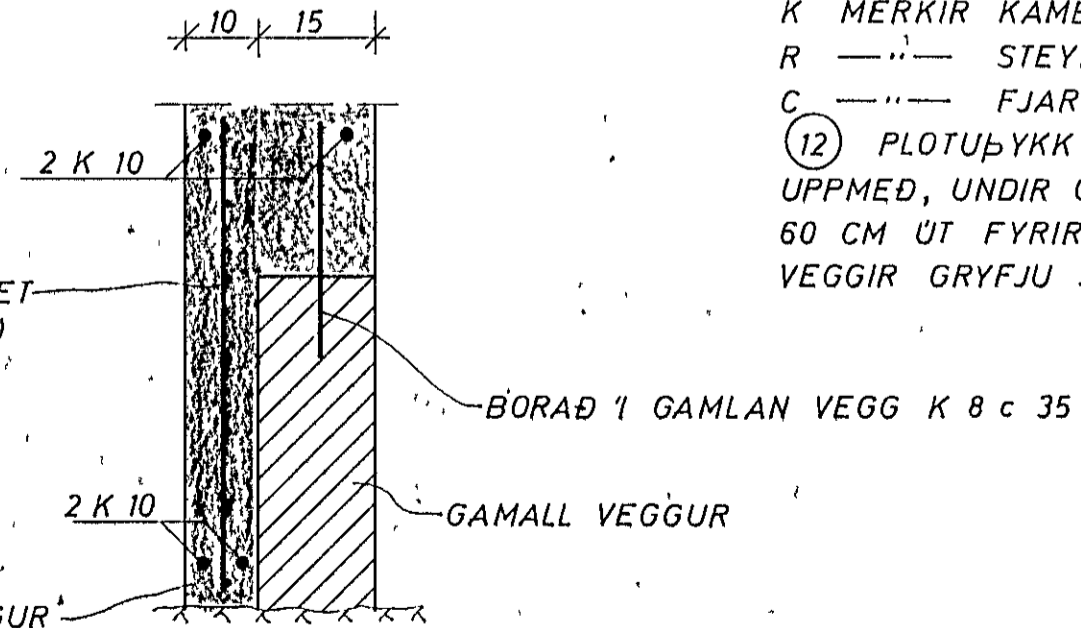

SNID C 1:10

STEYPA '1' UNDIRSTÖÐUM OG GÖLFLOTU S 160  
 I VEGGJUM S 200  
 K MERKIR KAMBSTAL KS 40  
 R — STEYPUSTYRKJARJARN ST 37  
 C — FJARLÆGD MILLI JARNA MIÐJU 'A' MIÐJU  
 (12) PLOTUÞYKKT '1' CM  
 UPPMÆÐ, UNDIR OG YFIR MURÖP KOMI 2 K 10  
 60 CM ÚT FYRIR ÖP  
 VEGGIR GRÝFJU SEU JARNBENTIR



|  |                                       |                             |                 |
|--|---------------------------------------|-----------------------------|-----------------|
| NÖNNUSTIGUR 10   | MÆLIKVARDI<br>1 50<br>1 10            | VERK                        | TEIKN NR        |
|  | Hannað <i>JB</i><br>Teiknað <i>JW</i> | Yfirfarið<br>Samb <i>JB</i> | DAGS<br>MAÍ '73 |
| JÓHANN GUNNAR BERGPÓRSSON VERKFR MVFI<br>KÖLDUKINN 9 - HAFNARFIRÐI - Sími 52895 - STRANDGÖTU 11 Sími 53315 |                                       | BREYTT                      |                 |