
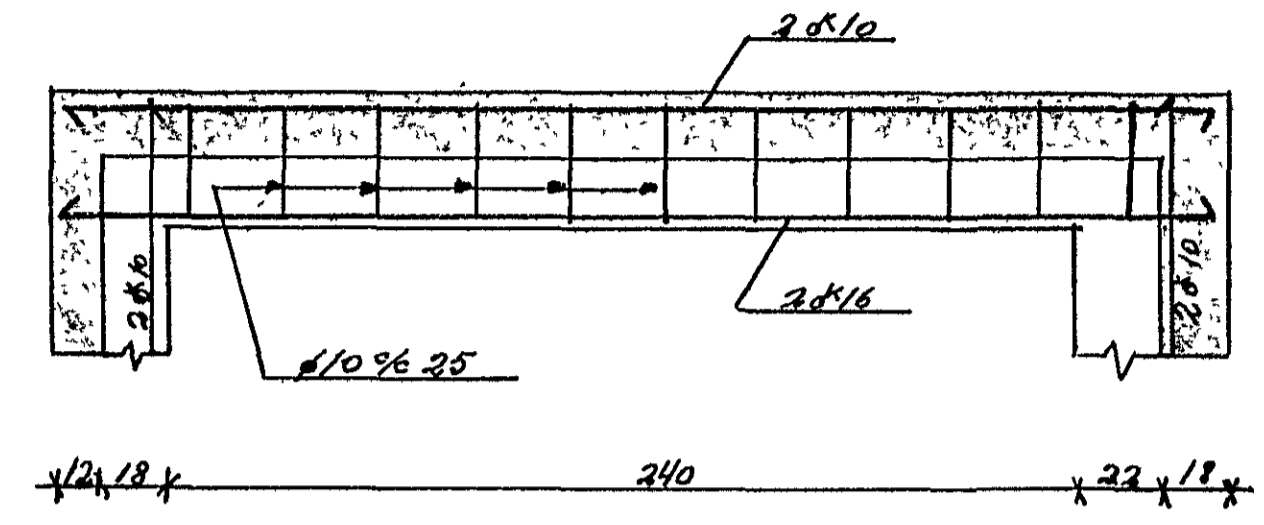
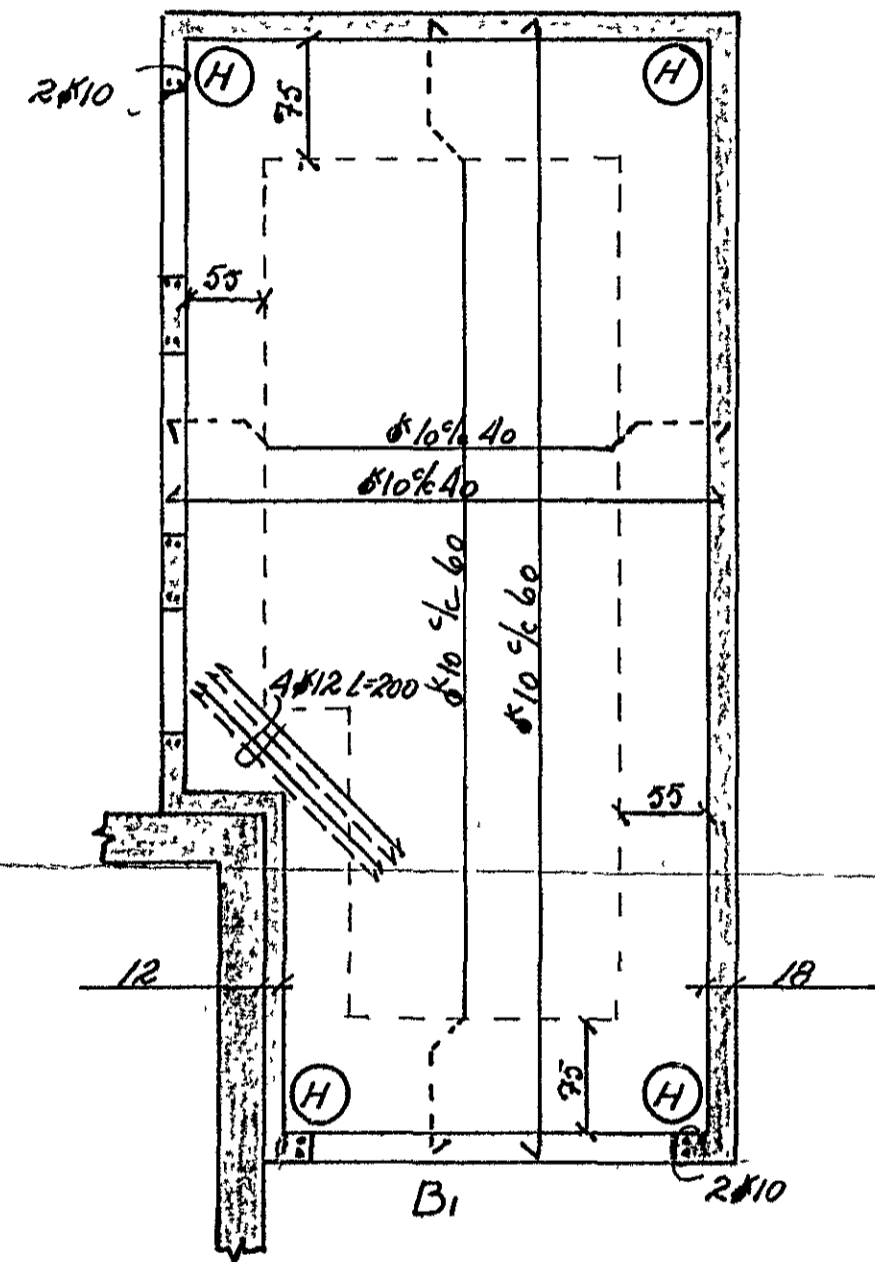


JÄRNALÖGN Í PLÖTU 1:50


PLÖTUBYKKT 15CM

BITI B1 1:20


SNID 1:20
STEYPUKIL VEGUR/ÞAKPLATA

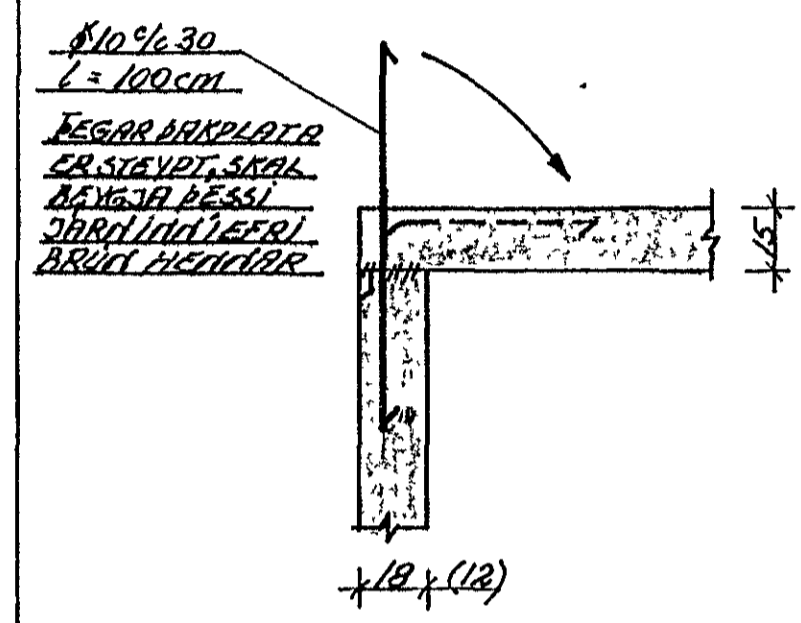

SNID Í BITA 1:20

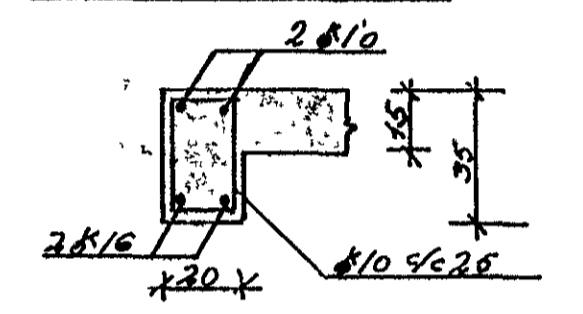


(H) RIFUVÖRN 1:50

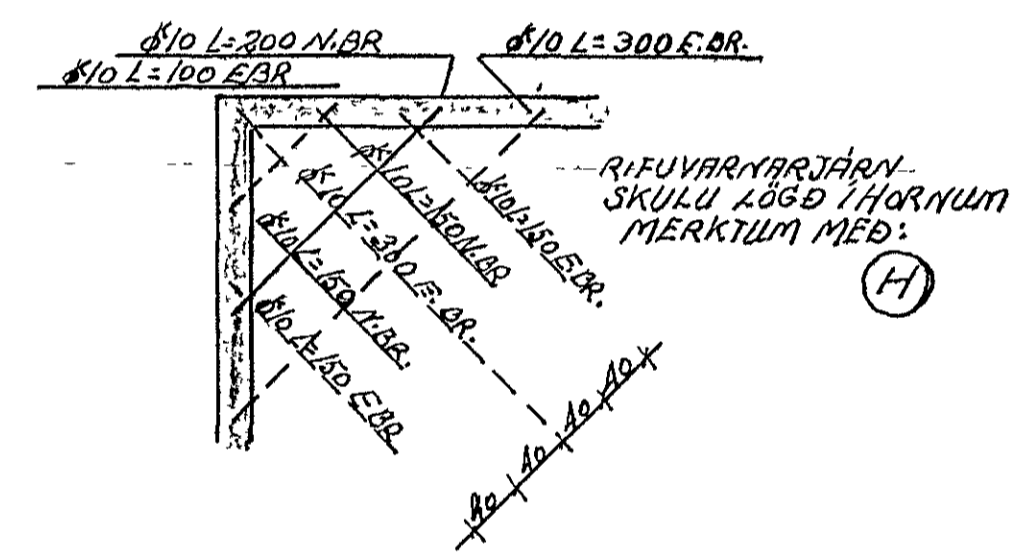



SKYRINGAR:

- STEYPUKIL
- JÄRN Í MÆÐRI BRÚ
- JÄRN Í EÐRI BRÚ
- MÆÐFRAM ÖLLUM ÖPUM Í VEGGJUM
KOMMA 2 STK $\phi 10$ LÖÐRETT
- LÖÐRETT JÄRN Í SÖKKLUM OG Í EÐRI
BRÚNUM VEGGJA LÖGGIÐ HEIL FVIR HORN
- STEYPUGÆÐI 5-200 SKV. Í ST. 10.
STEYPT Í ÞAKPLÖTUSE ÞAKV. BLÖTUD
TIL AÐ FÁ HANNA VATNSÞETTA.

ÚTVEGGIR UNDIRSTÖÐUR. SNID 1:20

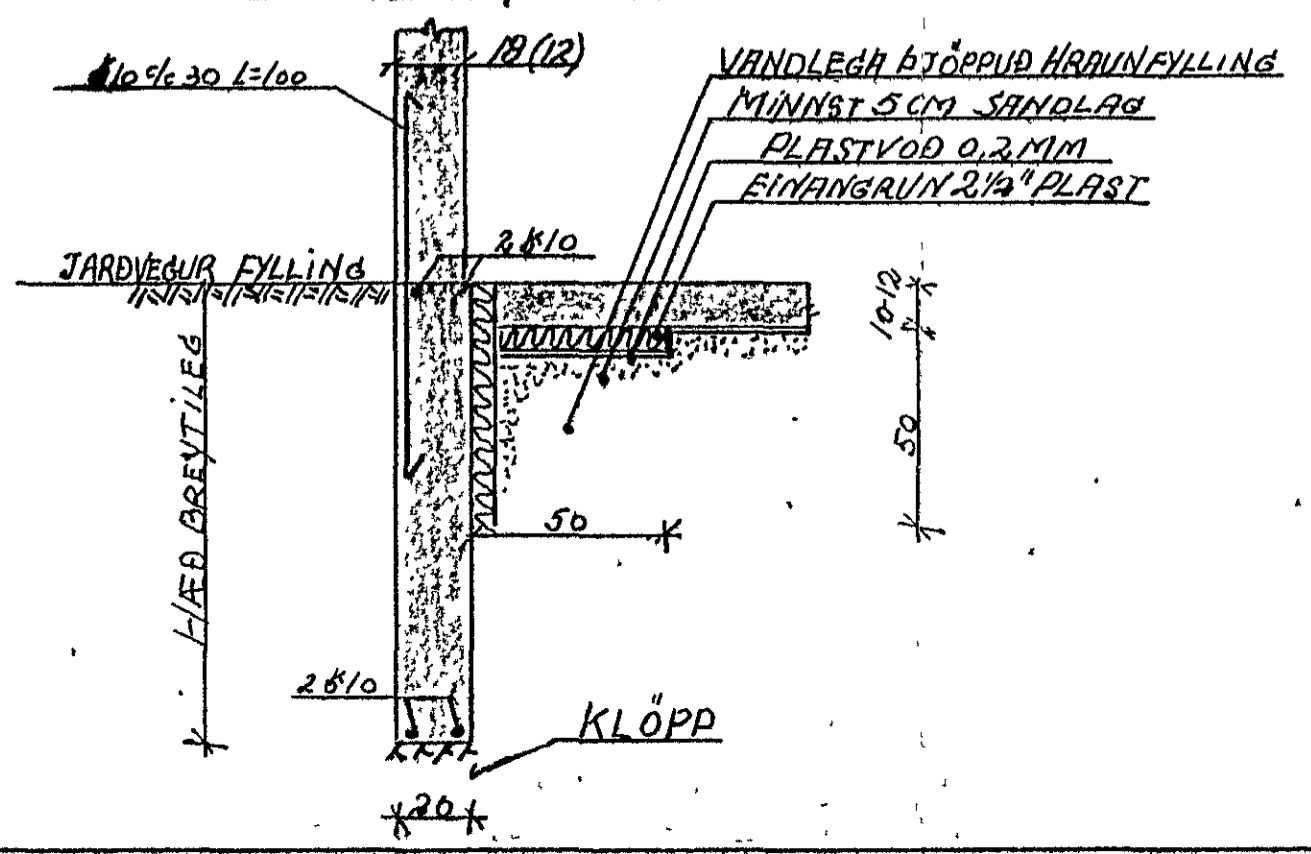

JÄRNALÖGN MÆÐFRAM GLUGGUM, MÆLIKY ÖVISS

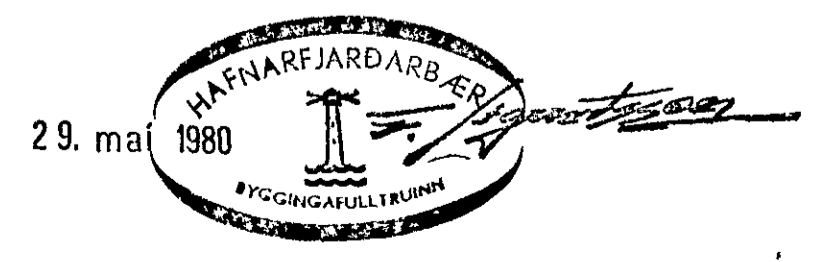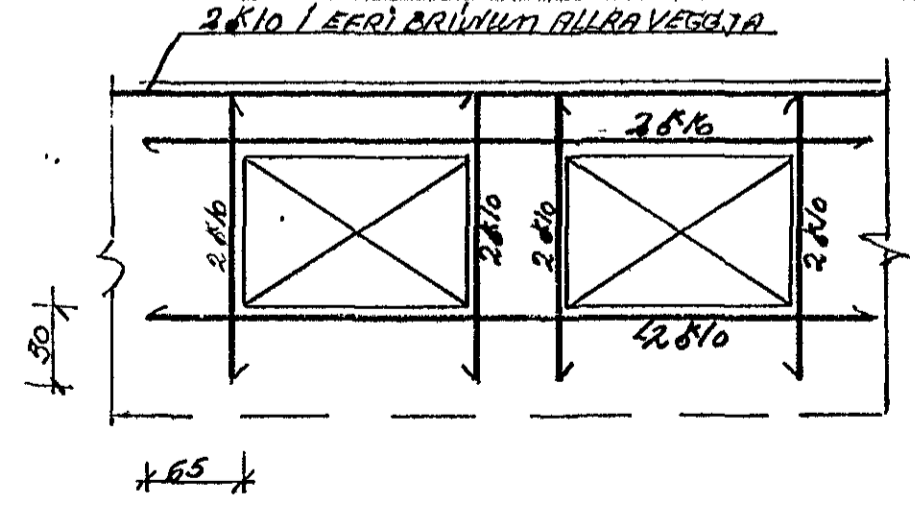

NÖNNUSTIGUR 1 HAFNARFJÖRÐI	HAFNARFJÖRÐI MAÍ 1980
EILSKUR JÄRNÞENDING	TEIKNING NR. 1 REIKN. W. ÖP. TEIKN. E. Ö.
HALDÓR HANNESSON BYGG. VERKFR. GUMNARSSUNDI 10 HAFNARFJÖRÐI	