
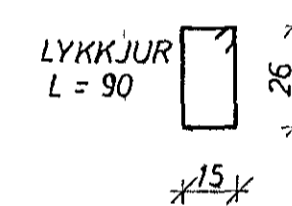


GRUNNMYND 1:50

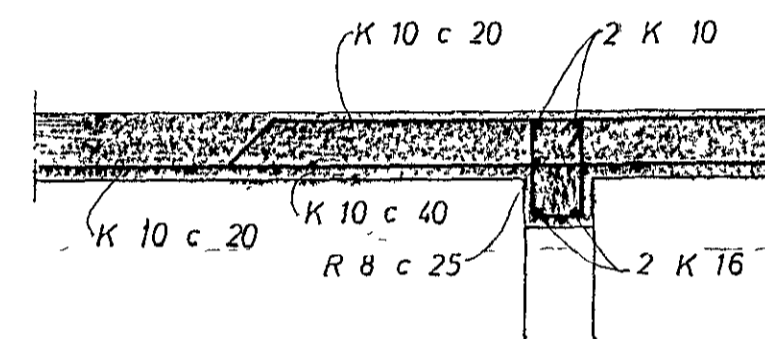

SNID A 1:20

SKÝRINGAR.

STEYPA S 200 í PLÖTU

K MÆRKIR KAMBSTAL KS 40

----- STÁL í EFRA BORDI PLOTU

----- NEDRA

⊙ 18 PLOTUÞYKKT 1 CM

TIL HLIÐAR VIÐ OG UNDIR DÝR OG GLUGGA 2 K 10,

EN YFIR 3 K 10, NEMA ANNARS SÉ GETIÐ



NORDURVANGUR 34	MÆLIKVARÐI 1:50 1:20	VERK	TEIKN NR 3
	Hannað: <i>JB</i> Teiknað:	Yfirfarið: <i>JB</i> Samb.:	DAGS OKT 73
JÓHANN GUNNAR BERGPÓRSSON VERKFR MVFI KÓLDUKINN 9 - HAFNARFIRÐI - SÍMÍ 52995	BREYTT		