


Húsveita nr 229/Teikning nr 1472  
 Samþykkt þ 16.1.1974  
 f.h. RAFVEITU HAFNARFIJARDAR  
 Björnir Jóhannsson  
 Eftirlitsm. þ. rannagna

Inntök samþykkt 16.11.1974  
 f.h. RAFVEITU HAFNARFIJARDAR  
 Friðrik Vilhjálmsson

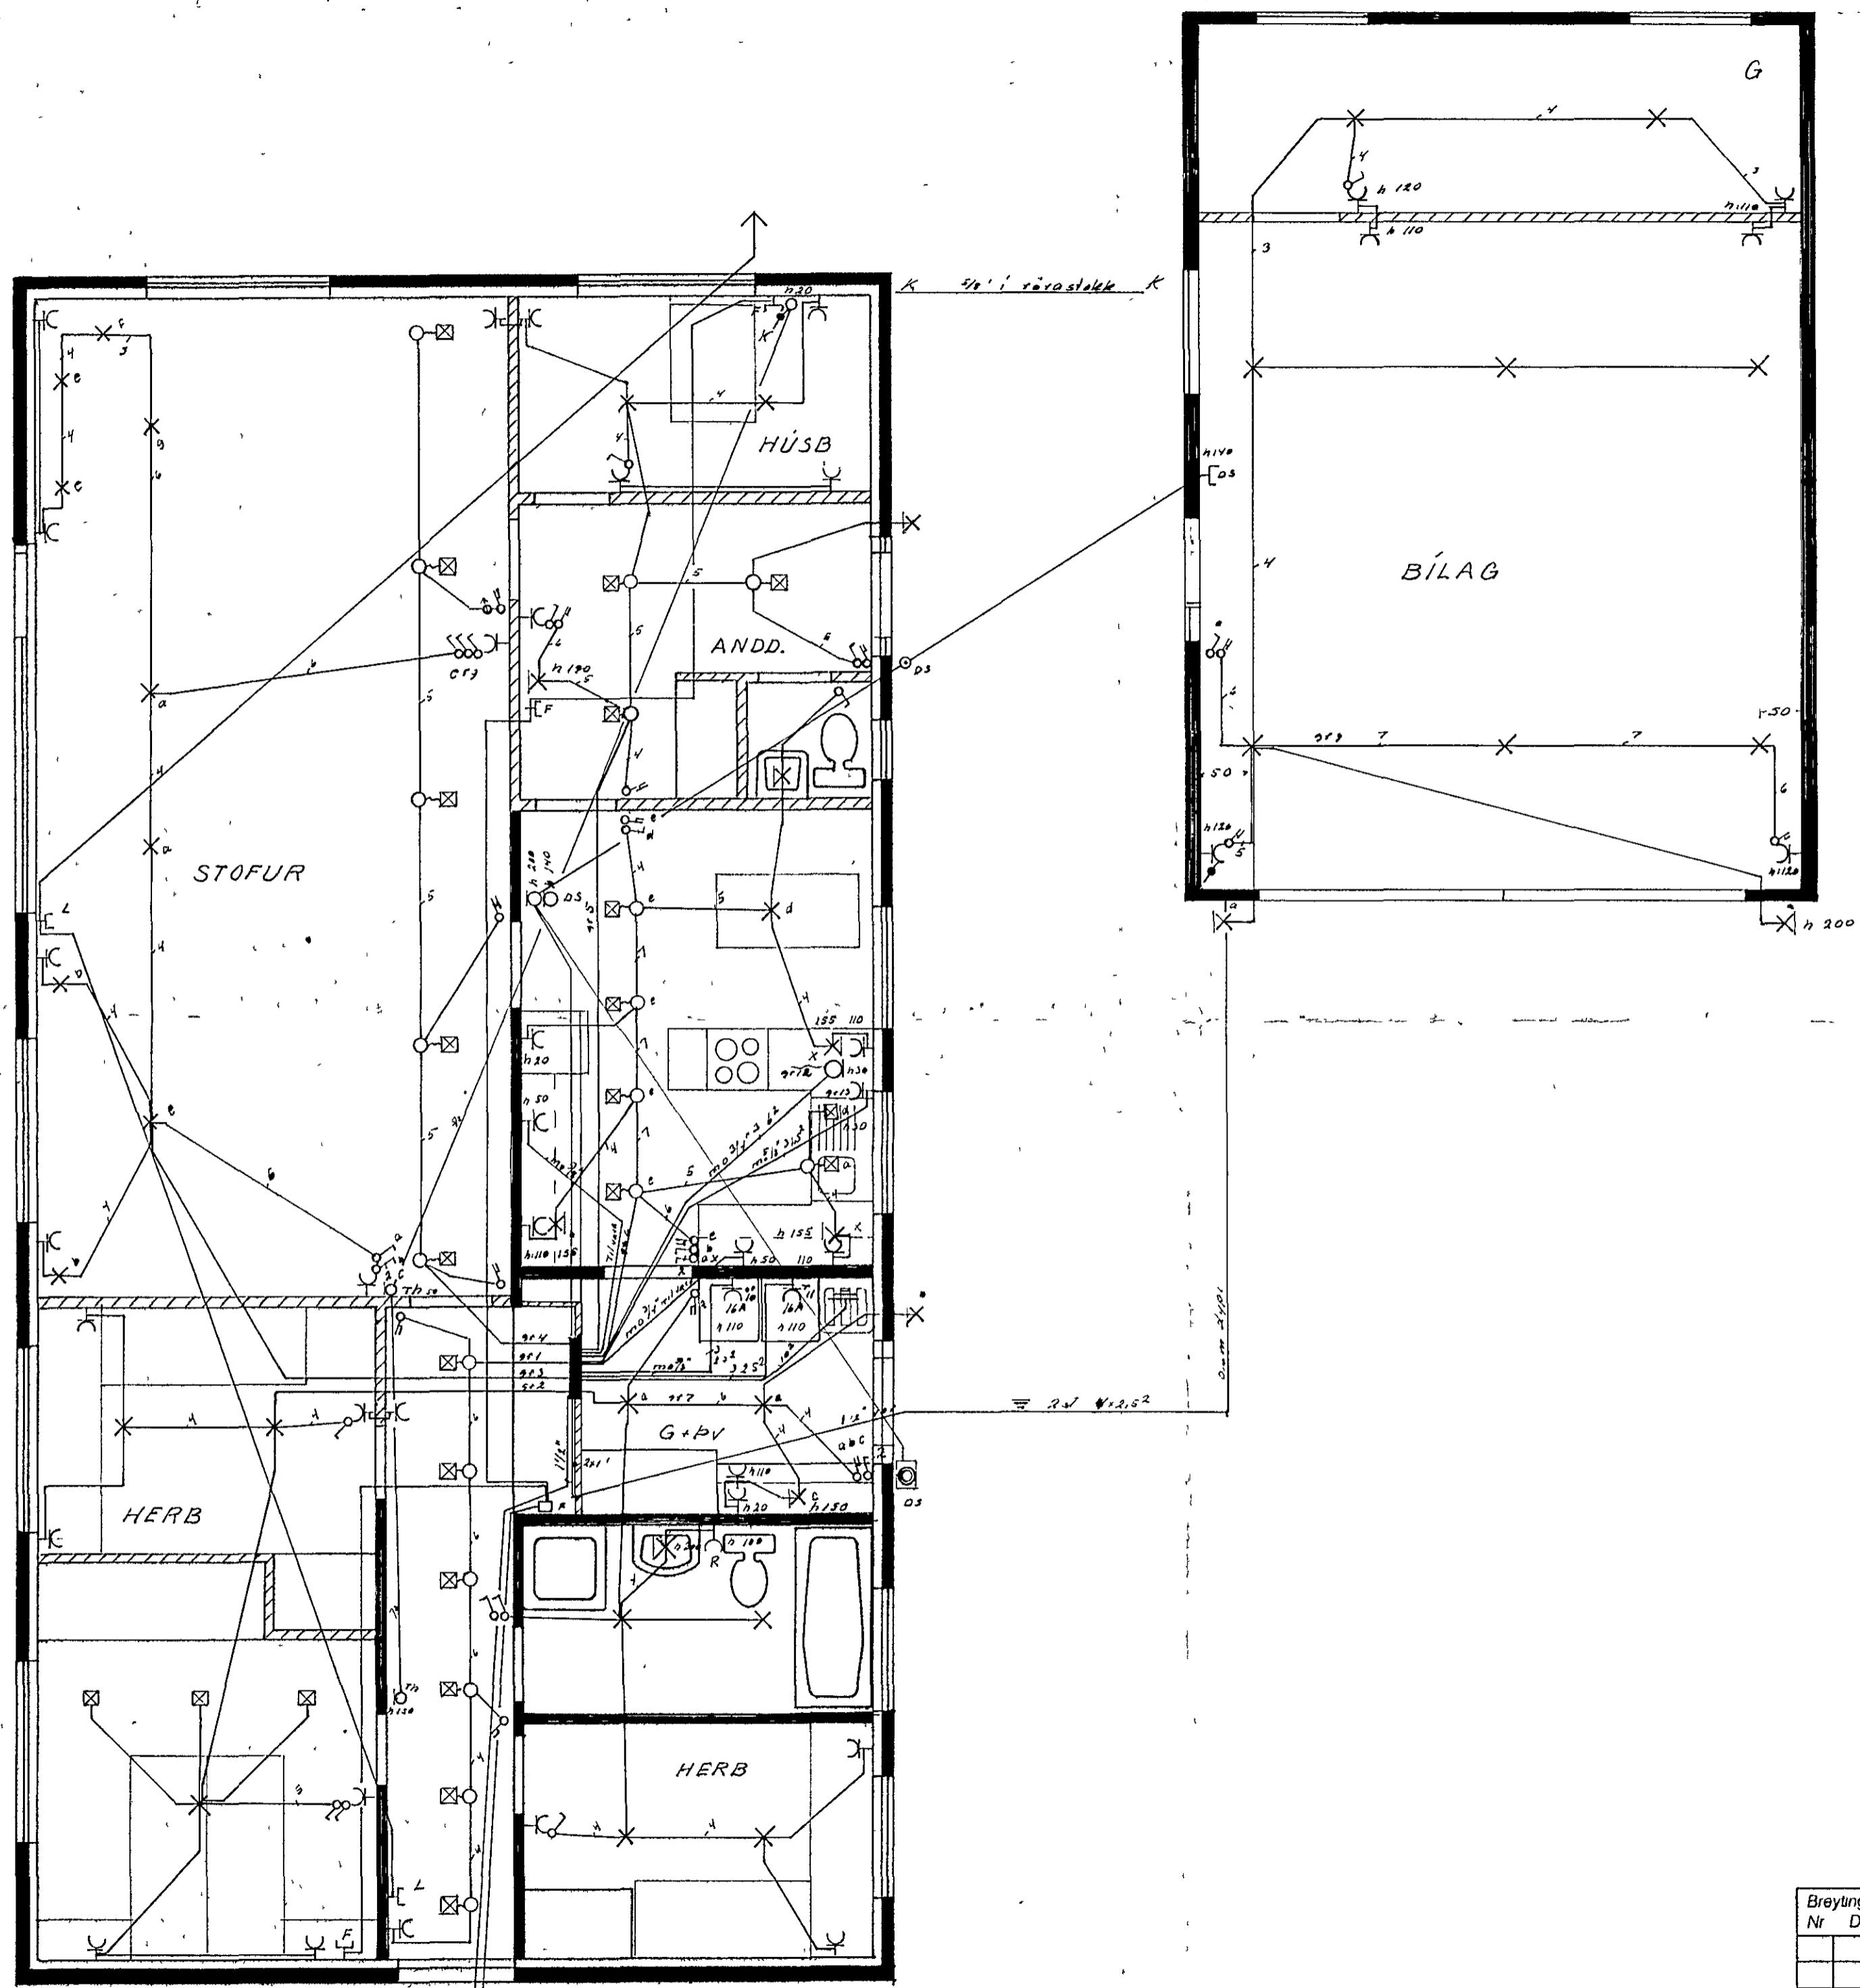

SKÝRINGAR

Hæð rofa og lengla við þá 120cm } Nema  
 Hæð lengla 20cm } annars  
 Öll rör 3/4" með 3x1.5" vir } sé gelid  
 Málstraumur rofa og tengla 10A  
 ☒ Innfelld ljósastæði 16x16cm tengd við dósirnar  
 með hitabolinni lausotaug Dósum þannig  
 fyrirkomid að hægt sé að vinna við þætt úr  
 götum fyrir innfelldu ljósin

Breytingar	Nr	Dags	Nafn	TEIKNISTOFAN ARNARHRAUNI 36 SÍMI 52136
				H.SVÁ T.SVÞ S
				M 1 50
				Nr BL 2 af 2
				Dags. oktr 1973
				dvp