


Tengill undir undir þakskeggi
 Ljósgrafi undir þakskeggi
 Oben ljúsing í gluggakappa
 Vinna ljúsing á eldhúsbord
 Oben ljúsing á eldhússkap

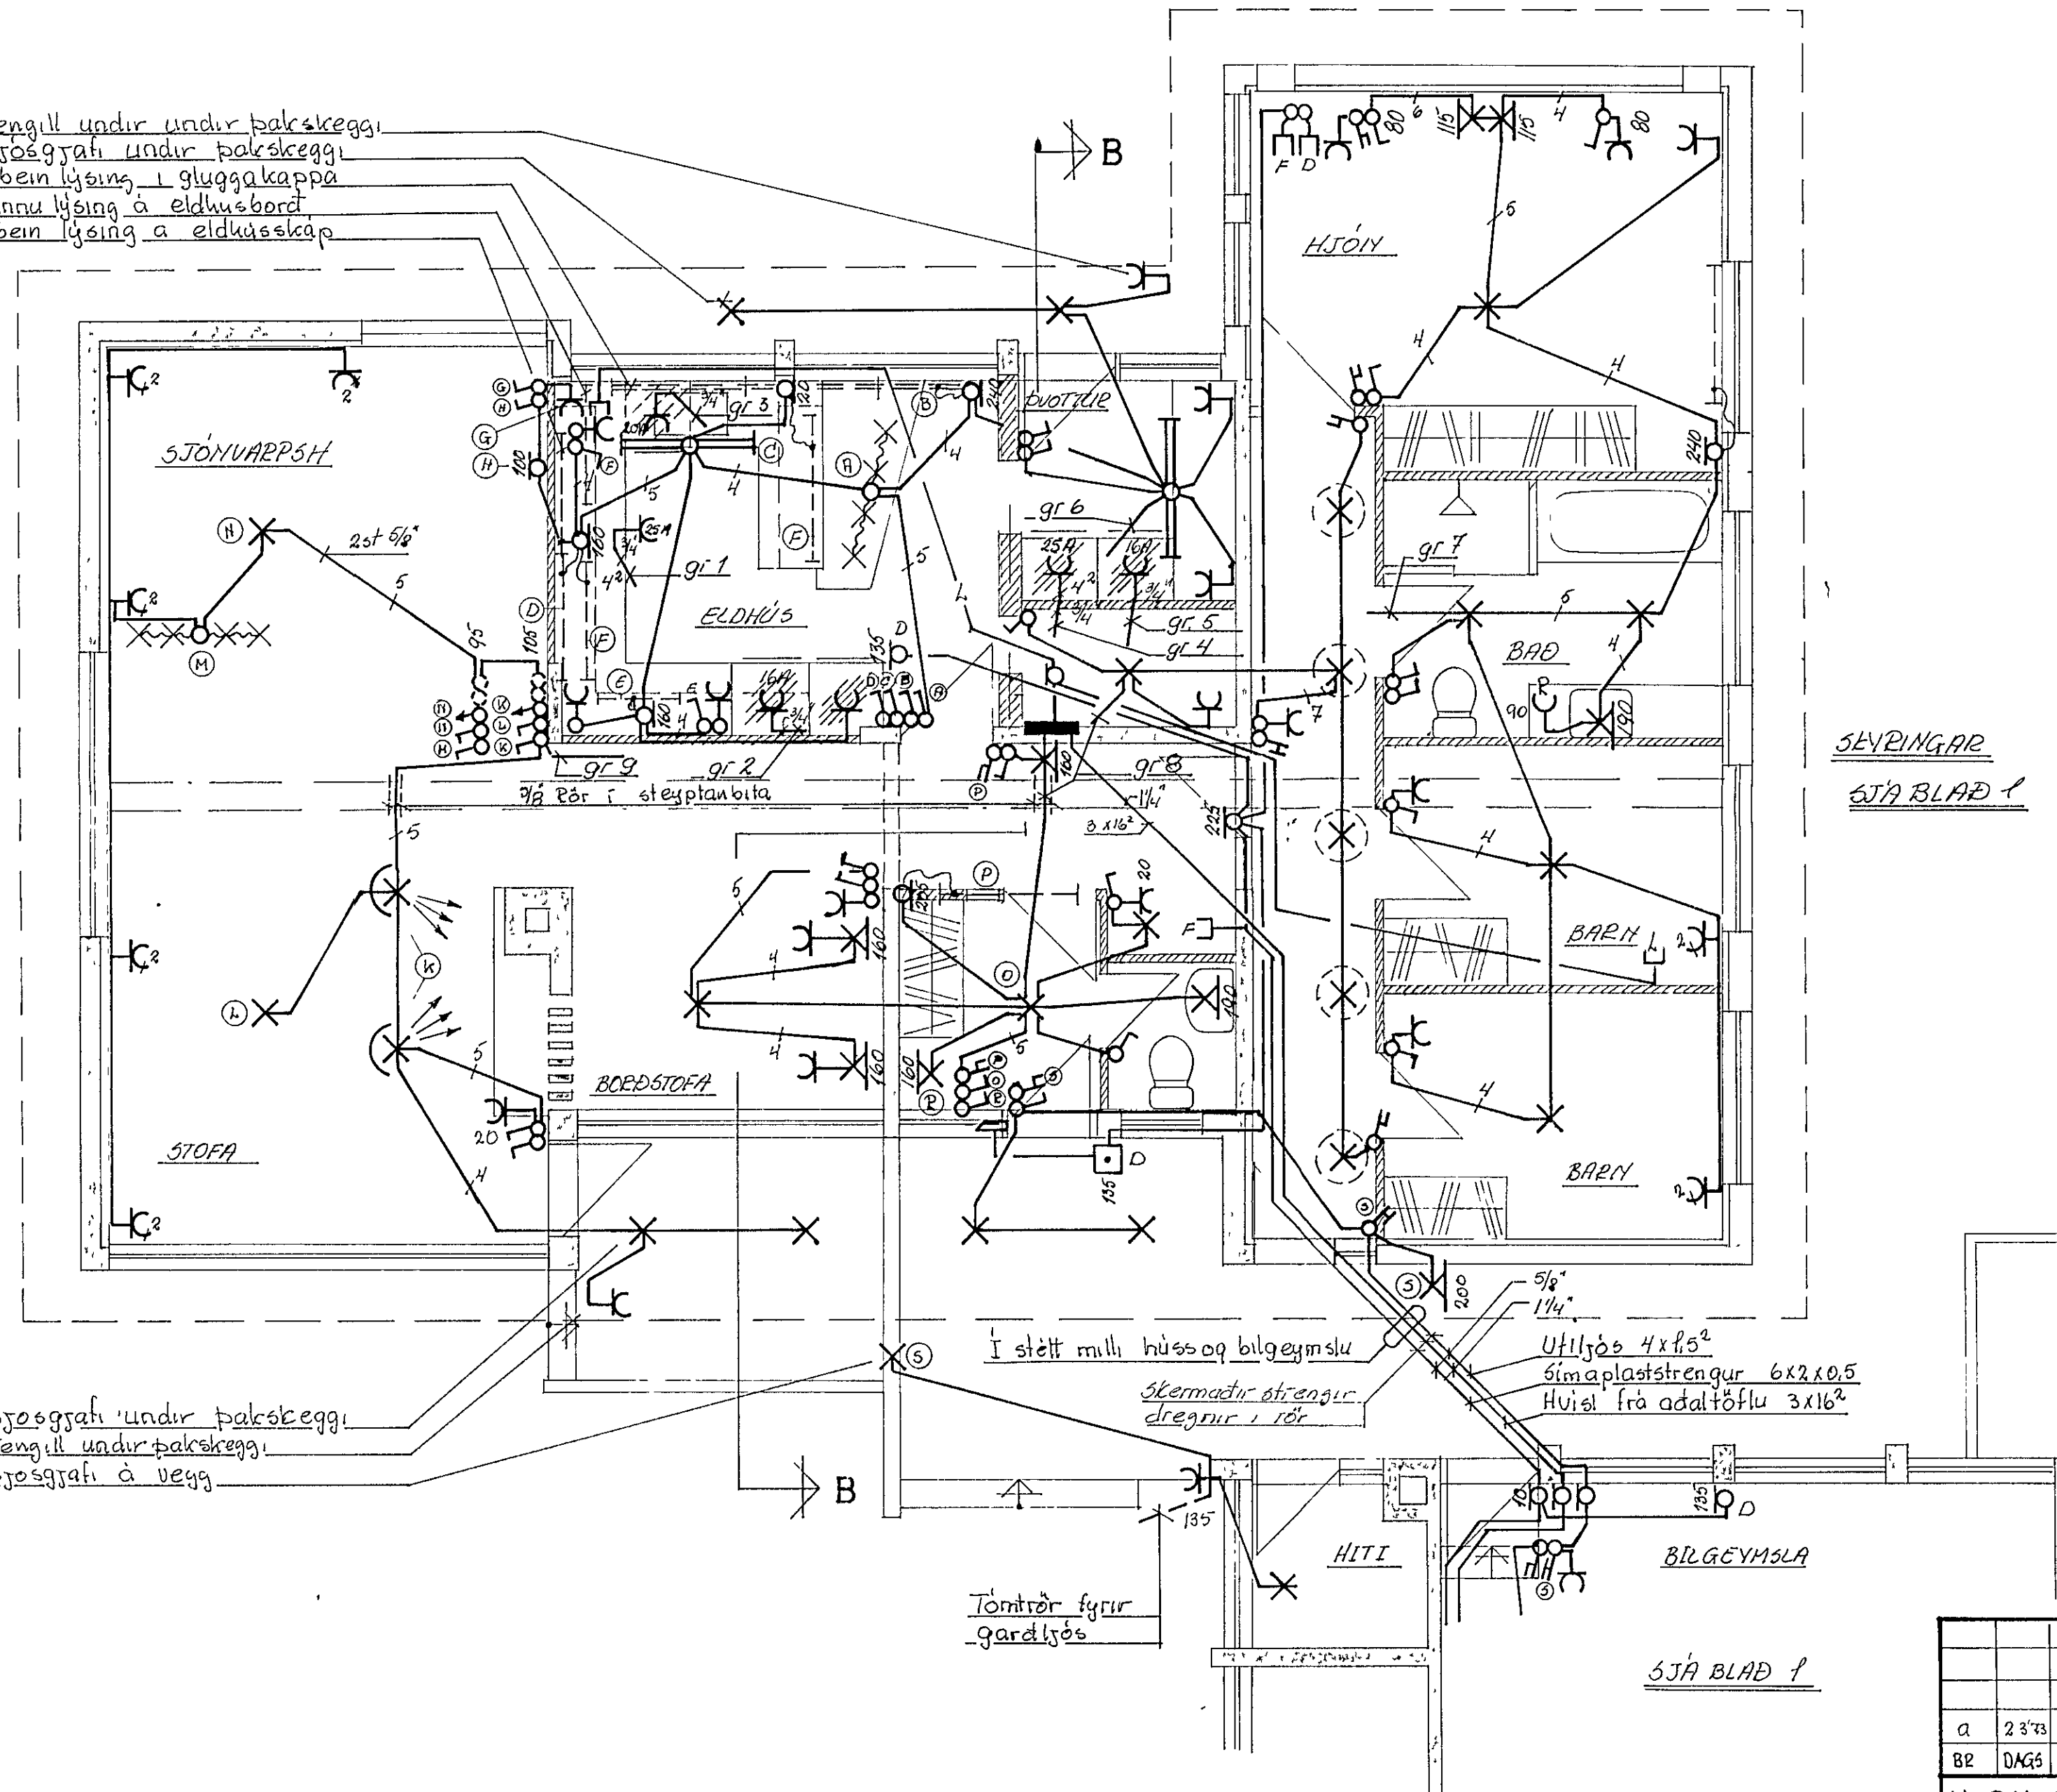

SEYRINGAR
 SJÁ BLAD 1

Ljósgrafi undir þakskeggi
 Tengill undir þakskeggi
 Ljósgrafi á vegg

Tömrör fyrir
 garðljós

SJÁ BLAD 1

		PAFLÓGN Ljós og tenglar	
		NORÐURVANGUR 38	
		Rafvæta Hafnarfjarðar	
a	2373	breyting á táknum og texta/50	
B2	DAGS	BREYTING	
VERKFRÆÐISTOFA ÁRMÚLA P		HANNAÐ 50	EVARÐI 150
REYKJAVÍK - Sími 83844		TALINNAÐ 50	DAGS 5 des 72
Seydl Oddsson		Nº 7210 Blaf 2/3	