


Áth grein 338 í reglugerð um samtengingu badkeris, sleypibadsskólar og valnslagnar

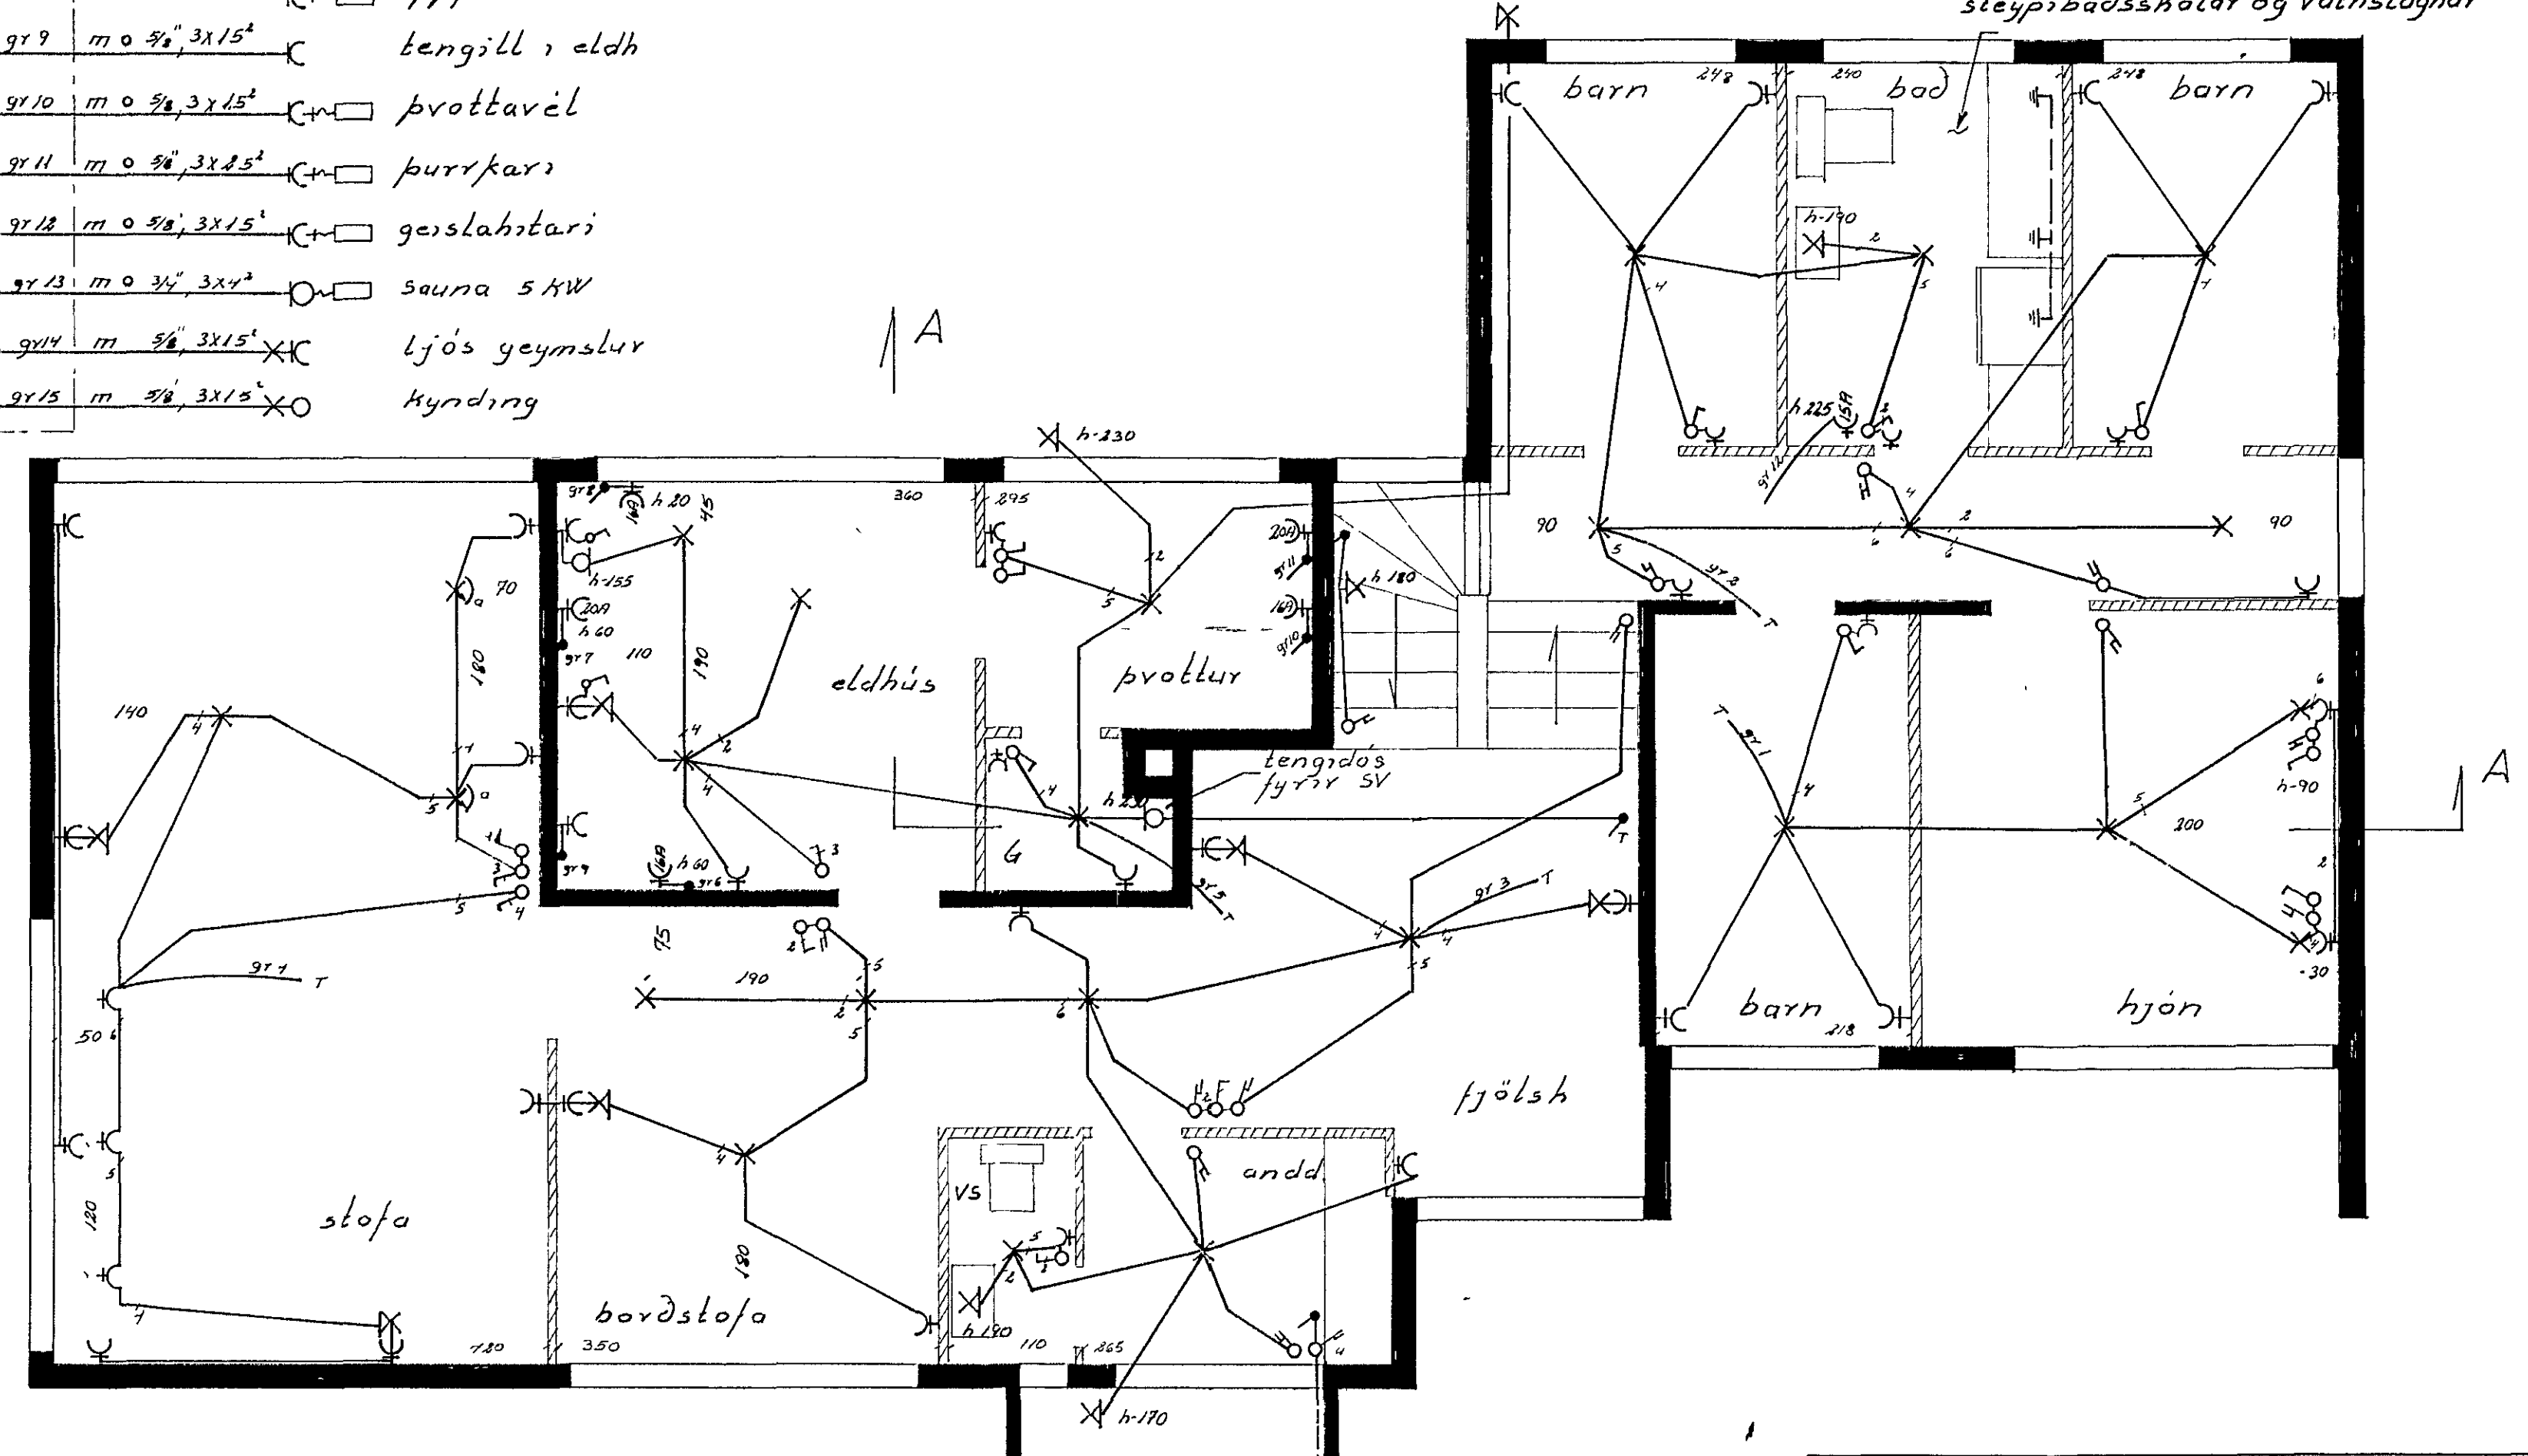

← jörðstrengur að vantanlegum útljösurn

NORÐURVANGUR 40		
rafloagn	verk 74008	no 2/3
	mal 1 50	
	dags júní '74	
2. hæð einlínumynd		
Guðm Geir Jónsson		