



- Eldhúsi
- "
- Kynding
- Þvottahúsi
- "
- Gufubætt
- Eldhúsi; þvottahúsi
- Dagstofa; Borðstofa
- Hjón; Bætt; Herb
- Stáli
- Bilgeymsla; Andd
- Kjallar; Dagstofa
- Snyrtun; Geymsla; Vinnuh.
- Útlagsbó
- Þór undir vask
- í eldhúsi
- Veikstráumstafli

Adaltafli 50 x 55

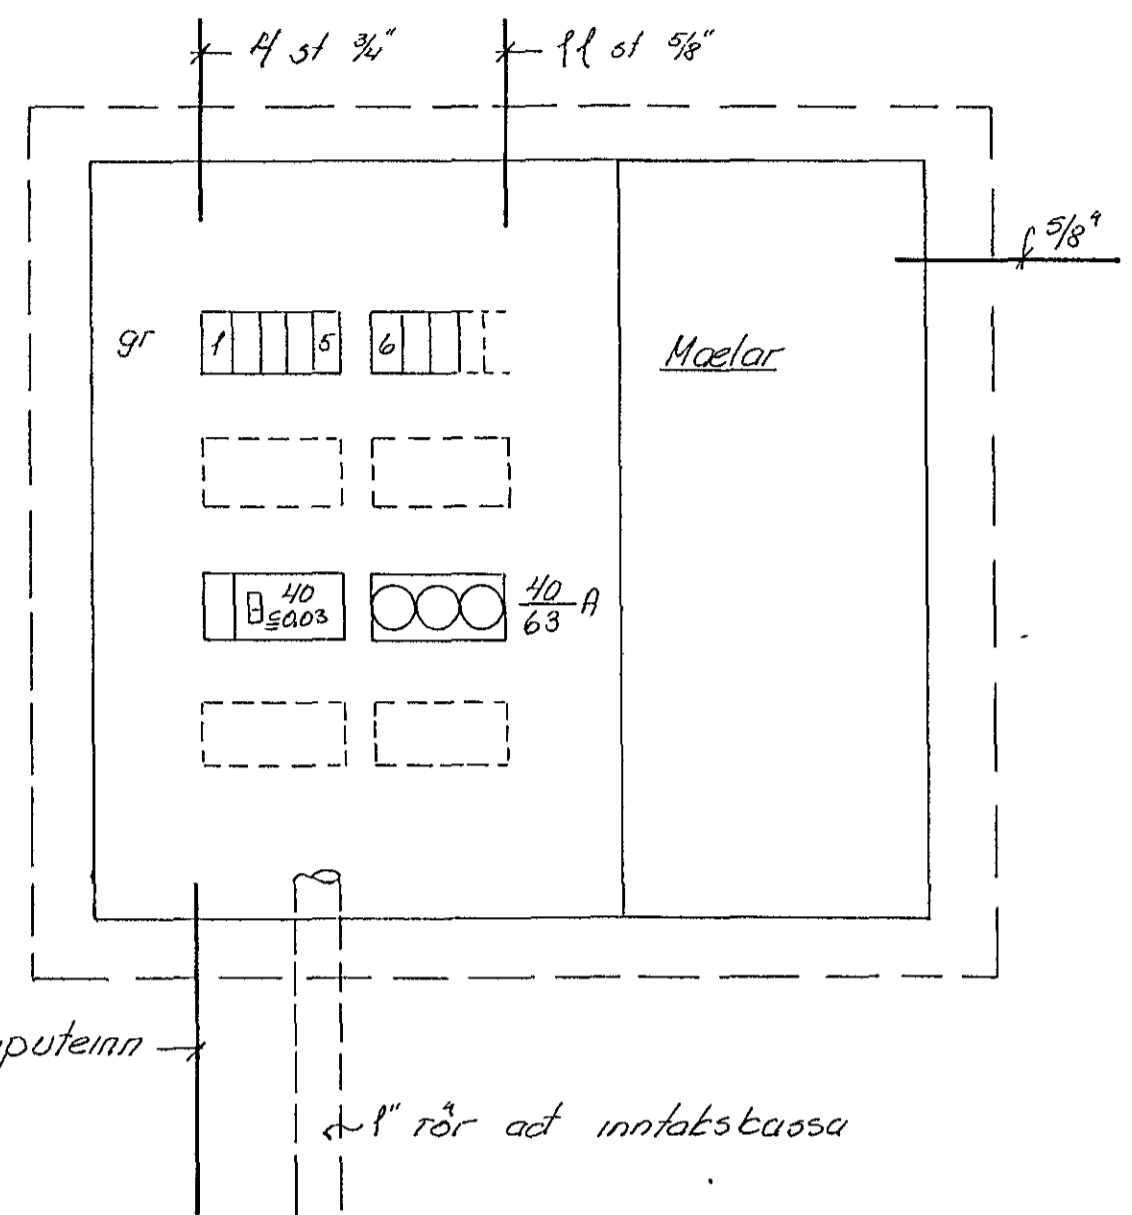

Veikstráumstafli 35 x 38

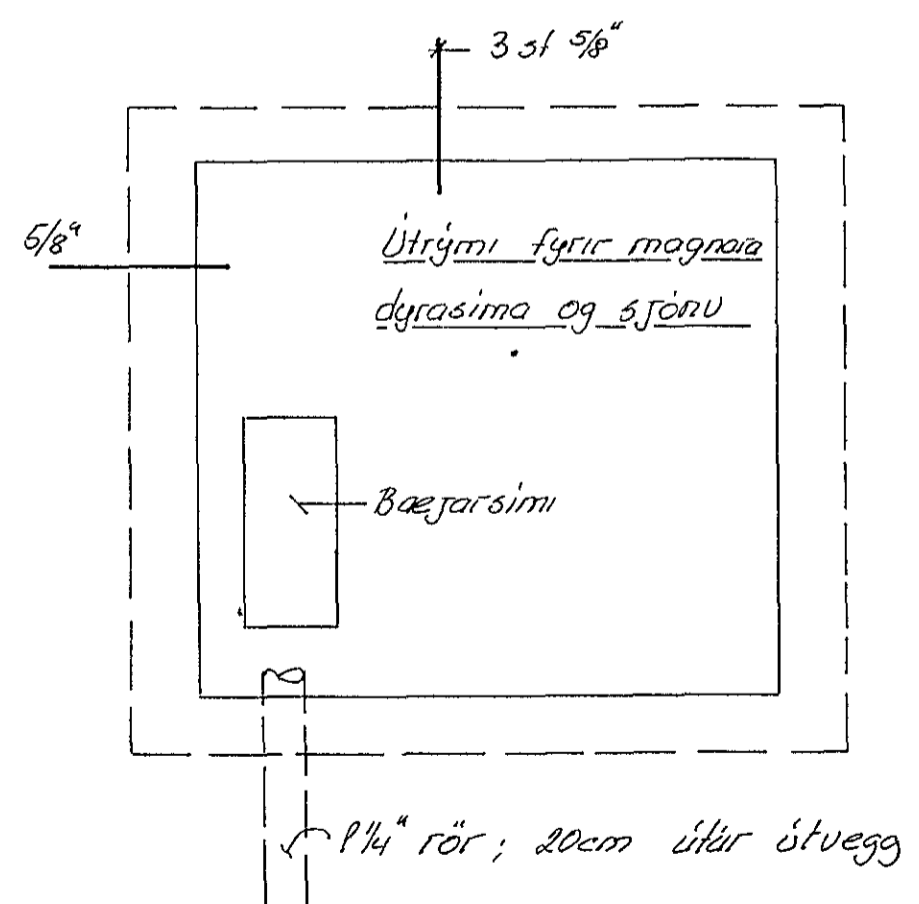

Inntakskassi

Inntak R H
2" rör; 20cm
útdr útvegg

Steyputernn upp úr sötkli,
ca 5cm upp í töflubassa

Tengja skal hlífðarstinnu við
járnbindingu hússins

Tengja skal hlífðarstinnu við
vatnspípukerti hússins, fyrir
utan yzlu samst eyti

		NORÐURVANGUR 44 Hafn	
		BAFLÖGHT Einlimmynd	
		Batveta Hafnarfjarðar	
BR	DAGS	BREYTING	
VERKFRÆÐISTOFA ÁRMÚLA 1		HANNAÐ 50	KVARÐI
REYKJAVÍK - SÍMI 83814		TEIKNAD 50	DAGS 7. júlí
Sig. H. Ólafsson		YFIRFARIÐ NR 7314	BL AF 3/3