

**FJARLÆGD JARNA
FRÁ STEYPTU YFIRBORDI**


BYGGINGARHLUTAR	STEYPUÞYKKT Í CM		
	PLOTUR, VEGGIR	BITAR	STODIR
UNDIRSTODUPLÖTUR	5	-	-
UNDIRSTODUVEGGIR	3	-	3
ÚTANHÚSS	2	2,5	3
INNANHÚSS	1,0	1,5	2,5

PANNIG SKAL GENGID FRÁ BENDINGU Í MÖTUM, AÐ ALLAR STANGIR SÉU Á ÞEIM STAÐ, SEM TIL ER ÆTLAST SKV, UPPDRÁTTUM OG TRYGGT SÉ, AÐ ÞÆR HREYFIST EKKI ÞEGAR STEYPT ER SKAL Í ÞVÍ SKYNI NOTA FJARLÆGDARKUBBA OG STÓLA

BEYGING OG SKEYTING JARNA

ÞVERMÁL JARNS d	MM	8	10	12	16	20	22	25
ÞVERMÁL BEYGJUHRINGS D	CM	16	20	24	32	40	44	50
SKEYTILENGD JARNA S	R CM	45	55	65	85	105	115	130
	K CM	35	40	50	65	80	90	100
SKEYTI JARNA Í PLOTUM	Í PLOTUM SKAL EKKI SKEYTA MEIRA EN ÞRIÐJA HVERT JARN Í SAMA ÞVERSNIDI							


LYKKJUR STÁL ST-37

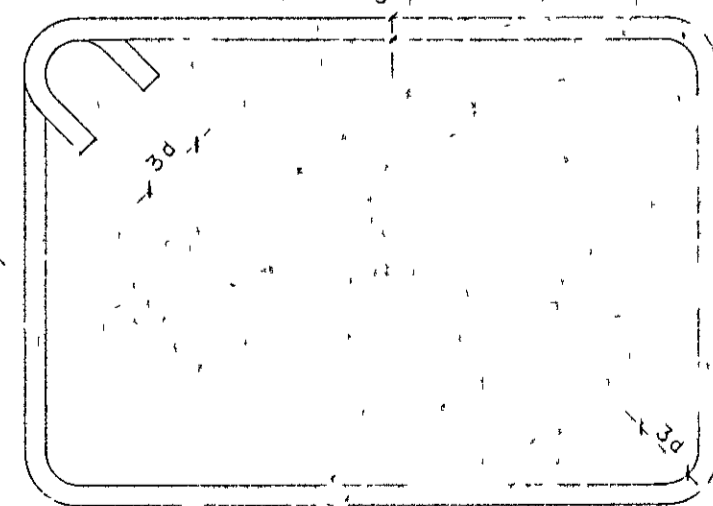

MÁL Á TEIKNINGU

MÁL Á TEIKNINGU

FRÁGANGUR JARNA Í VEGGHORNUM

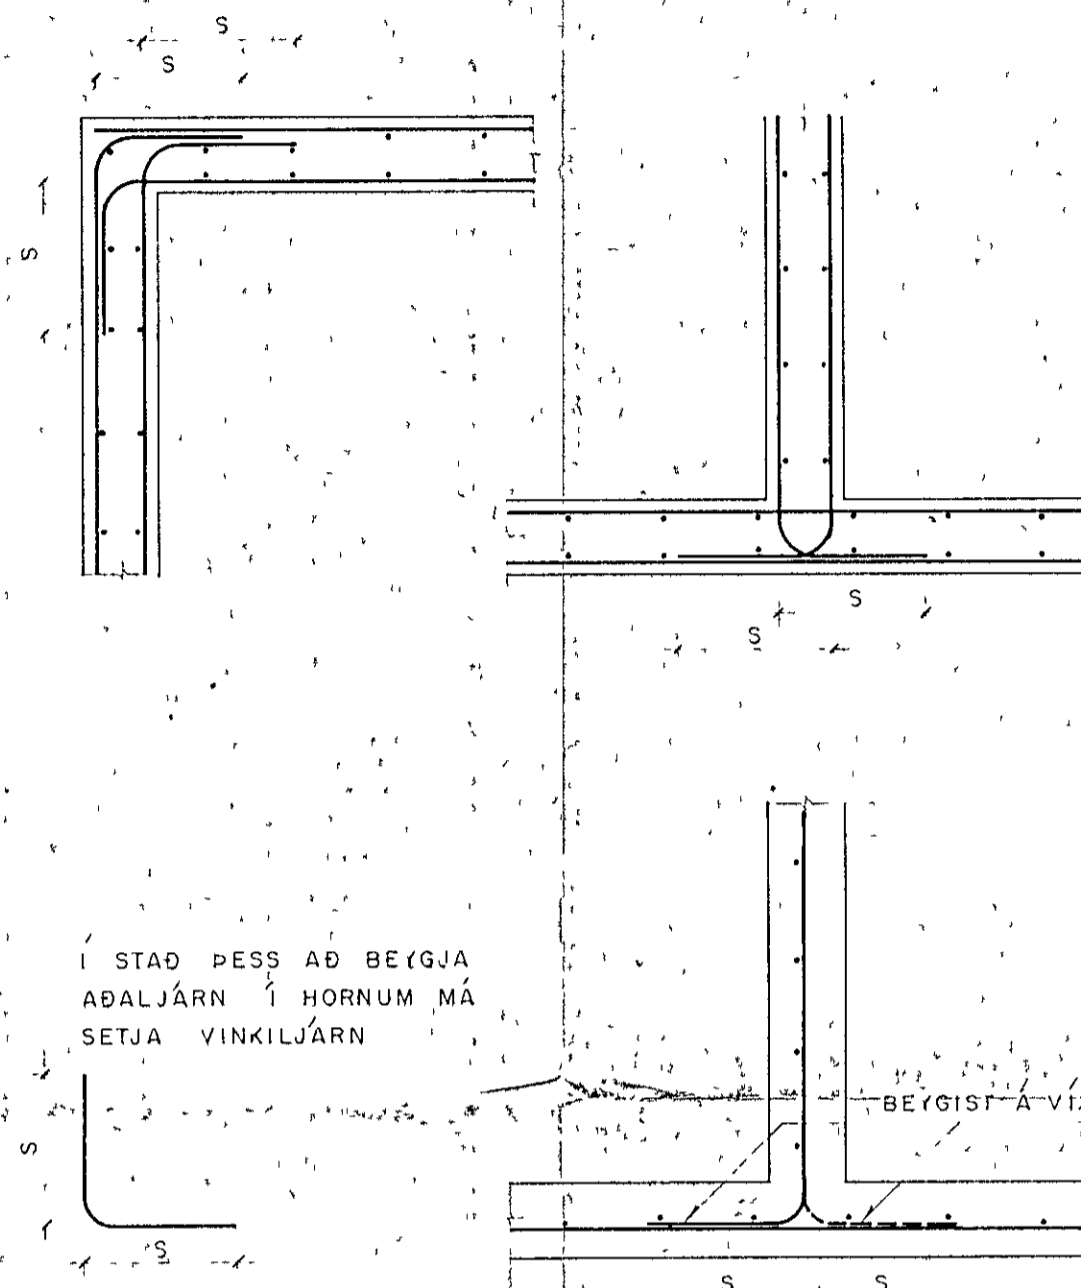

Í STAÐ ÞESS AÐ BEYGJA AÐALJARN Í HORNUM MÁ SETJA VINKILJARN

FRÁGANGUR JARNA Í KRINGUM OP

SÉ EIGI ANNARS GETID KOMI AÐALEGA UMHERFIS GOT Í PLOTUM OG VEGGJUM JARN ER SVARA TIL PEIRRA JARNA SEM KLIPPT ERU Í SUNDUR, ÞÓ ALDREI MINNA EN 2K12 ER MÁL 50cm ÚT FRIR OP EINNIG KOMI 2K12 Í ALLA VEGGENDA OG EFST Í ALLA KANTA


ALMENNAR SKÝRINGAR

I ALAGSTILHOGUN

ALAGSTILHOGUN ER Í SAMRÆMI VÍÐ ÍSLENZKAN STADAL ÍST 12
 NOTÁLAG POK 100 KP/M² (SNUÓALAG)
 PAKPLOTUR KP/M²
 AÐRAR PLOTUR 200 KP/M²
 STIGAR 350 KP/M²
 AUKANOTÁLAG VEGNA LÉTTKA VEGGJA 150 KP/M²
 VINDÁLAG V= M/SEK, G= 150 KP/M²
 GRUNDUN ALAG Á BERANDI JARÐVEG KLOPP ≤ 5,0 KP/CM²
 ÞJOPPUD FYLING ≤ 2,0 KP/CM²

II MÁLSETNING

ÖLL ONEFND MÁL ERU Í CM NEMA ÞVERMÁL JARNA Í MM, OG HÆÐARKÓTAR Í M

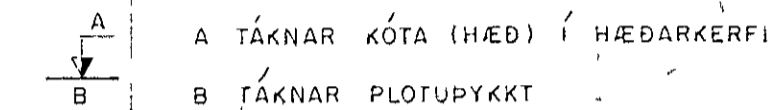


III BENDISTÁL

STAÐSETNING OG BENDING STÁLS SKAL VERA Í SAMRÆMI VÍÐ ÍST 10
 R TÁKNAR SLÉTT STÁL ST-37, LÁGMARKSSKRIDMÖRK 2300 KP/CM²
 K TÁKNAR KAMBSTÁL KS-40, LÁGMARKSSKRIDMÖRK 4200 KP/CM²
 --- TÁKNAR JARN ALMENNT OG Í NEDRI ÞUNN FLOT
 - - - TÁKNAR JARN Í EFRI BRUN PLOTU
 K1Q/2 30 TÁKNAR ETTI 10 MM KAMBSTÁL MEE 30 CM M

IV STEYPA

STEYPA OG STEYPUVINNA SKAL VERA Í SAMRÆMI VÍÐ ÍSLENZKAN STADAL ÍST 10
 BROTPÓLSFLOKKUR S 200
 HÁMARKS KORNASÆPE FILLIEFNA ÖBR ÍST 10 (145)
 ÞYKKLEIKAFLOKKUR PF (SIGMÁL 5-10 CM)
 LOFFINNIHALD 4,5-5%
 FRAMKVEMDAFLOKKUR B

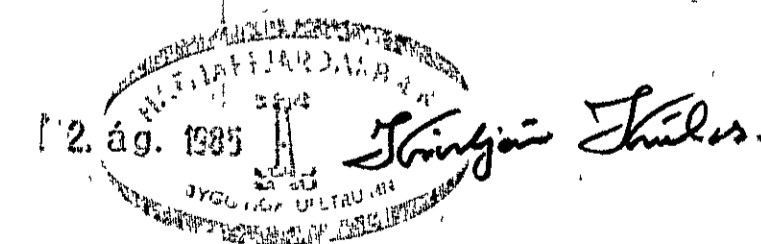

hönnun hf

Raðgrafsverktæðingar FRÍM Hotóaba-ka 9 110 Reykjavík
 Sími 84333 Félax 2012 virkis 15 Útbu Reyðarfj Hvolsv

IA G	REYKJAVÍKURVEGUR 16 B, HAFNARFIRÐI	E
KoBo	BURÐARVIRKI	D
35 / 1	ALMENNAR SKÝRINGAR	C
		B
		A
12. ág. 1985 Hönnun hf. A. Anderson		85900-09-100