


**SKYRNINGAR**


OLL STEYPA SKAL VERA S-250, LOFFBLENDI 5-6%, STJERSTU STEINAR 32mm, V/S TALA < 0.5 OG SIGMAL 5-8cm. STYPUSTYRKTARSTAL MERKT Ks 4200 TAKNAÐ HEÐ K STEYPUHULA JARNA SKAL MINNST VERA 30mm I UNDIRSTOÐUM OG FEGGJUM EN 15mm I PLOTUM UMHVERFIS OLL HURÐ KÖHI 2K12 OG SKULU ÞAJ NA 70cm UT FYRIR ÖP I VEGGENDA KÖHI 2K12  
 %c MERKIR FJARLEGG JARNA HITT A HITT  
 # MERKIR SAHA JARNAÞENDING I BABAR ATTIR  
 --- MERKIR JARN I EFRI BRUN PLOTU  
 --- MERKIR JARN I NEDRI BRUN PLOTU  
 → MERKIR STEFNU NEÐSTU JARNA I PLOTU  
 SKEYTILEGG JARNA SKAL MINNST VERA K 35cm, K10 40cm, K12 50cm K16 65cm, K20 80cm EKKI HA SKEYTA I HA 3 HVERT JARN I SAHA SNIDI I PLOTUM ER ANNAÐ HVERT JARN ÞCYGT UPP, NEHA ANNAÐ SE TEKID FRAM JARNAHAL ERU GEFIN I mm, KOTAR ERU I m, EN ÖNNUR ERU I cm H. MERKIR HEÐ FRA NEDRI BRUN PLOTU OG I BOTN A STOKK FYRIR LAGHIR STOKKAR UTAN UM STUTA I PLOTU SKULU VERA 30x30cm  
 UNDIRSTOÐUR STAÐDA A  
 FYLLING UNDIR ÖTINPLOTU ER HRAUN-EDA GJALLFYLLING OG SKAL ÞJAPPA HANA VEL ÞAKA I 30-40cm LOGUM MEÐ 200KG JARÞVEGSDJÖPPU, MINNST 4 UMFERÐIR  
 ALLT ÖFNI OG VINIA SKAL VERA SK/ BYGGINGARREGLUGG 3 OG 1ST 10

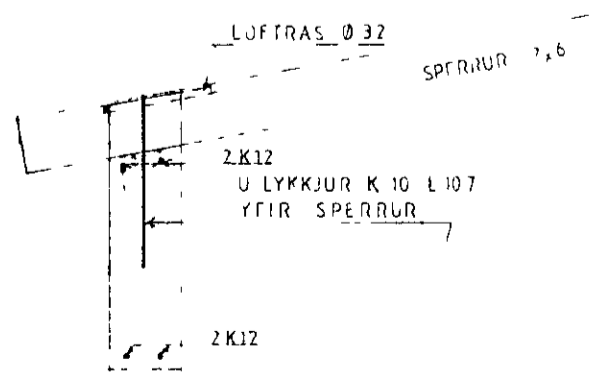

SPERRUR 2x6  
 2x GATAPLATA 2x0x80 15  
 NEGLD MEÐ 2x5 S'K 10/5m  
 I HÖÐRA PLOTU  
 S-JK 4 JALL  
 SPERRUR 2x6  
 SPERRUR 2x6  
 FL I R MEÐ 4 HURBILTAR M10% 100LITE  
 OG 2x5 S'K 40/60 I BITA

SNIB B-B M 1:20

19 SEP 1991

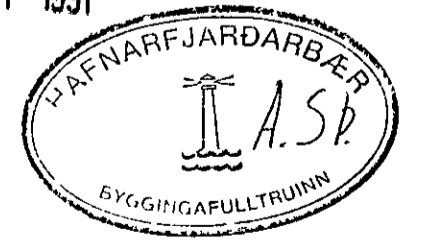

REYKJAVÍKURVEGUR 26	
M 1:50 1:20	V Þ BYGGING
NR 1	1. ÚT GÖG GÖ PLOTU
DAGS SEPT 91	
KF 060650-3229	STENGRIMUR HAUSSON HLIÐARHJALLA 23 F T F I