GÓLFBITAR NEÐRI HÆÐ

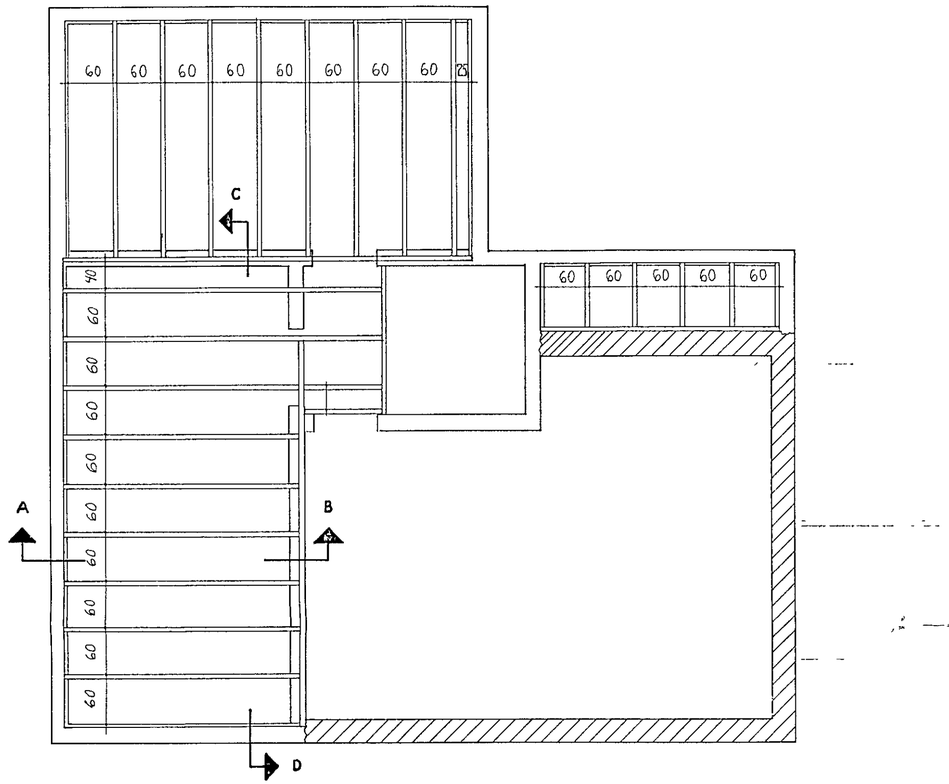

GÓLFBITAR EFRI HÆÐ

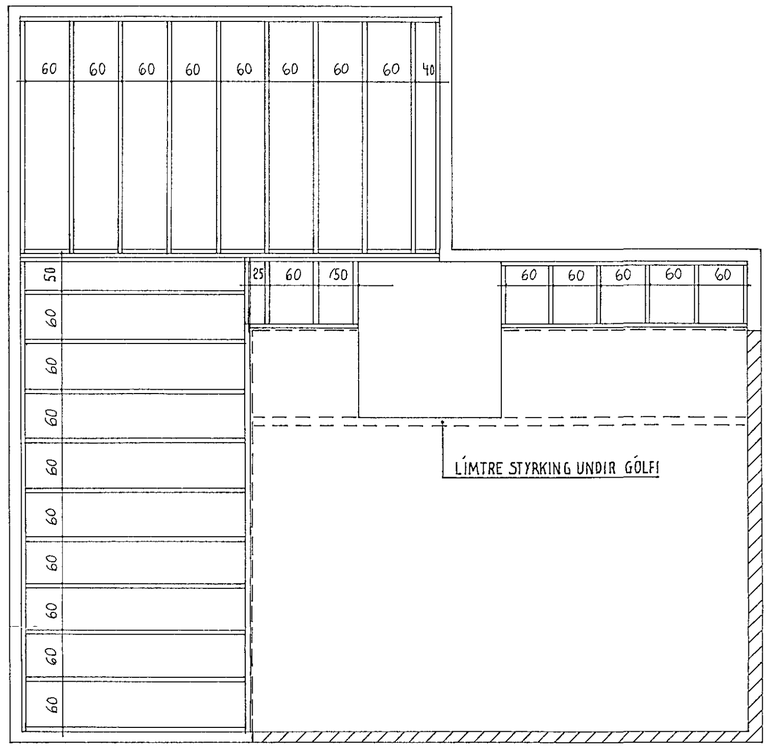

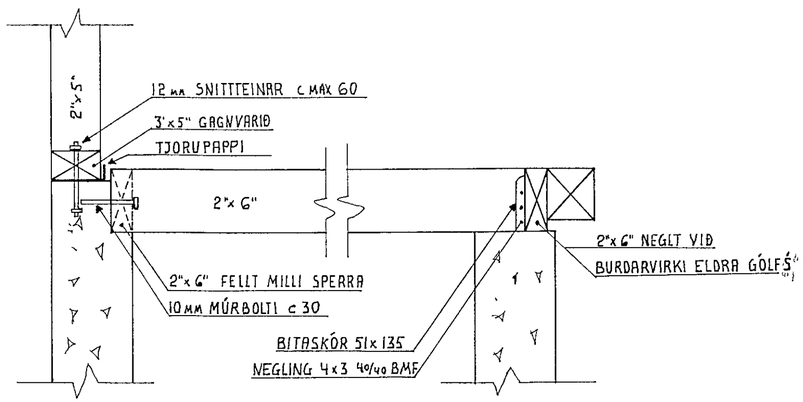

SNIÐ A SNIÐ B

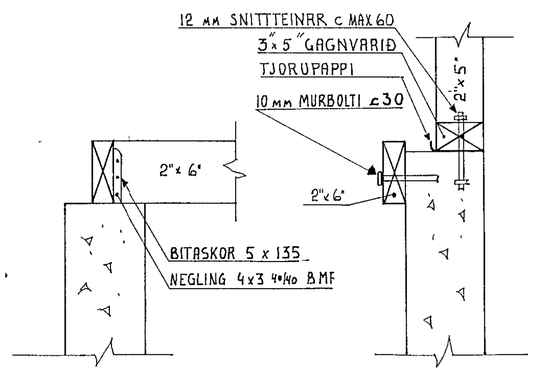

SNIÐ C SNIÐ D

SKÝRINGAR
ALLT ÓNEFNT BURÐARTRÉ Í GÓLFI ER 2"x 6"
ALL ÓNEFND MÁL CM

7 JUL 1988 HAFNARFJARÐARBÆR BYGGINGAFULLTRÚI

		DAGS.	NAFN	YFIRF
REYKJAVÍKURVEGUR 9 HAFNARFIRÐI	MÆLT			
	HANNAÐ	Júní 88	Pétur H G	
	TEIKNAÐ	— " —	H PÁ	
GÓLFBITAR EFRI OG NEÐRI HÆÐ				MÆLIKV 1:50 1:10
PÉTUR H GUÐMUNDSSON BYGGINGATÆKNIFR. SVALBARÐ 3 HAFNARFIRÐI S 54554				2