




NORÐAUSTUR

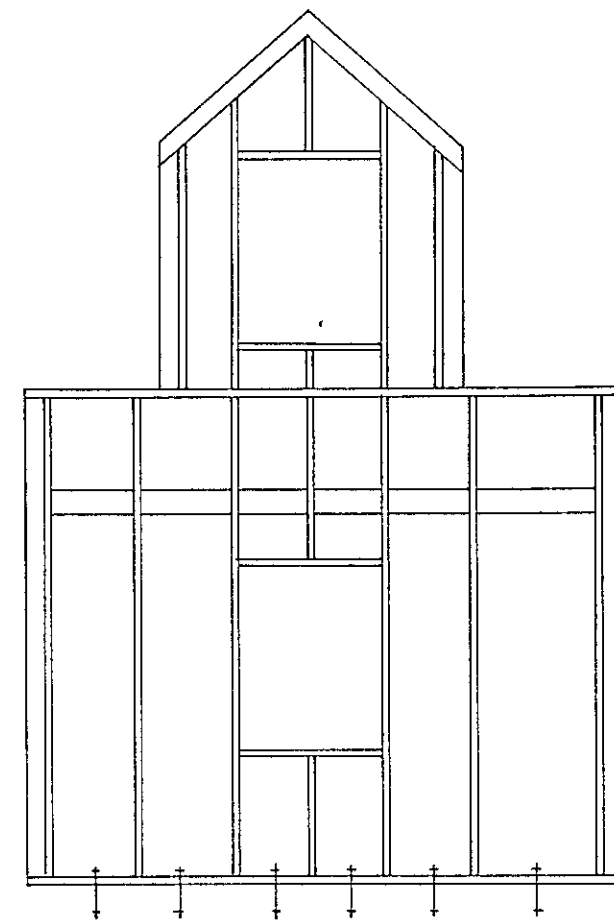


NORÐVESTUR

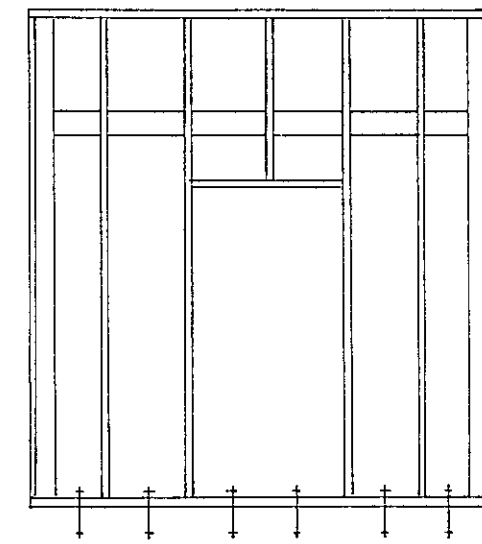


NORÐAUSTUR

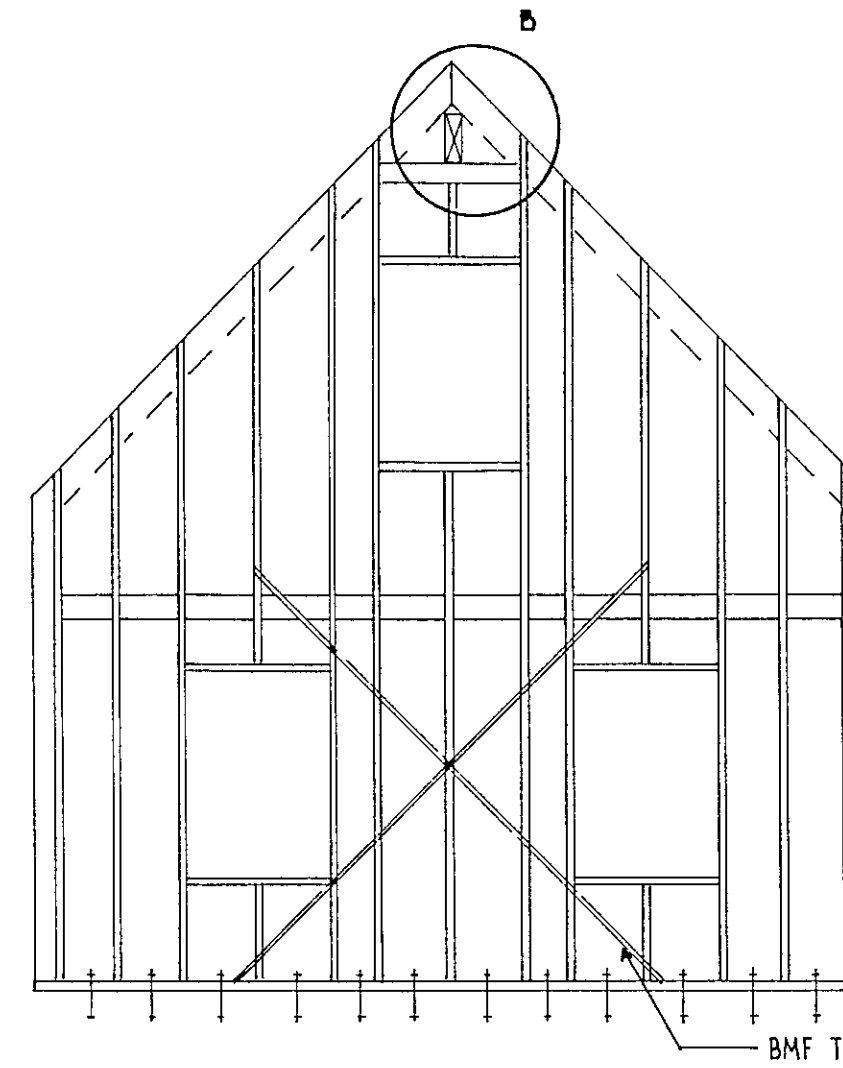


NORÐVESTUR

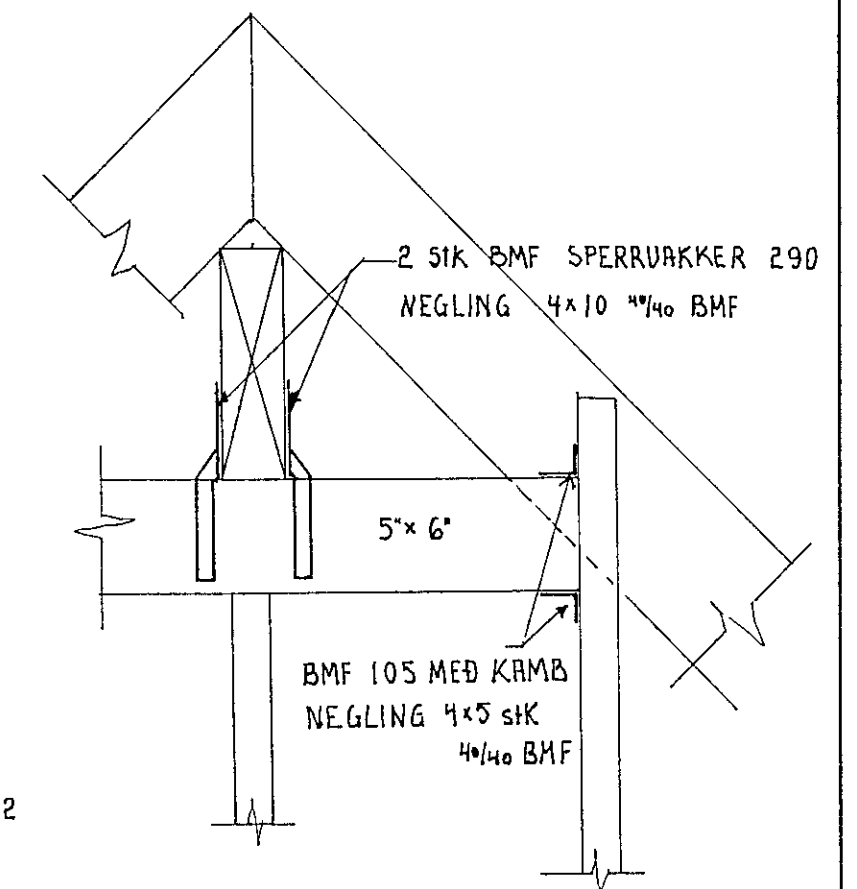


SNID B

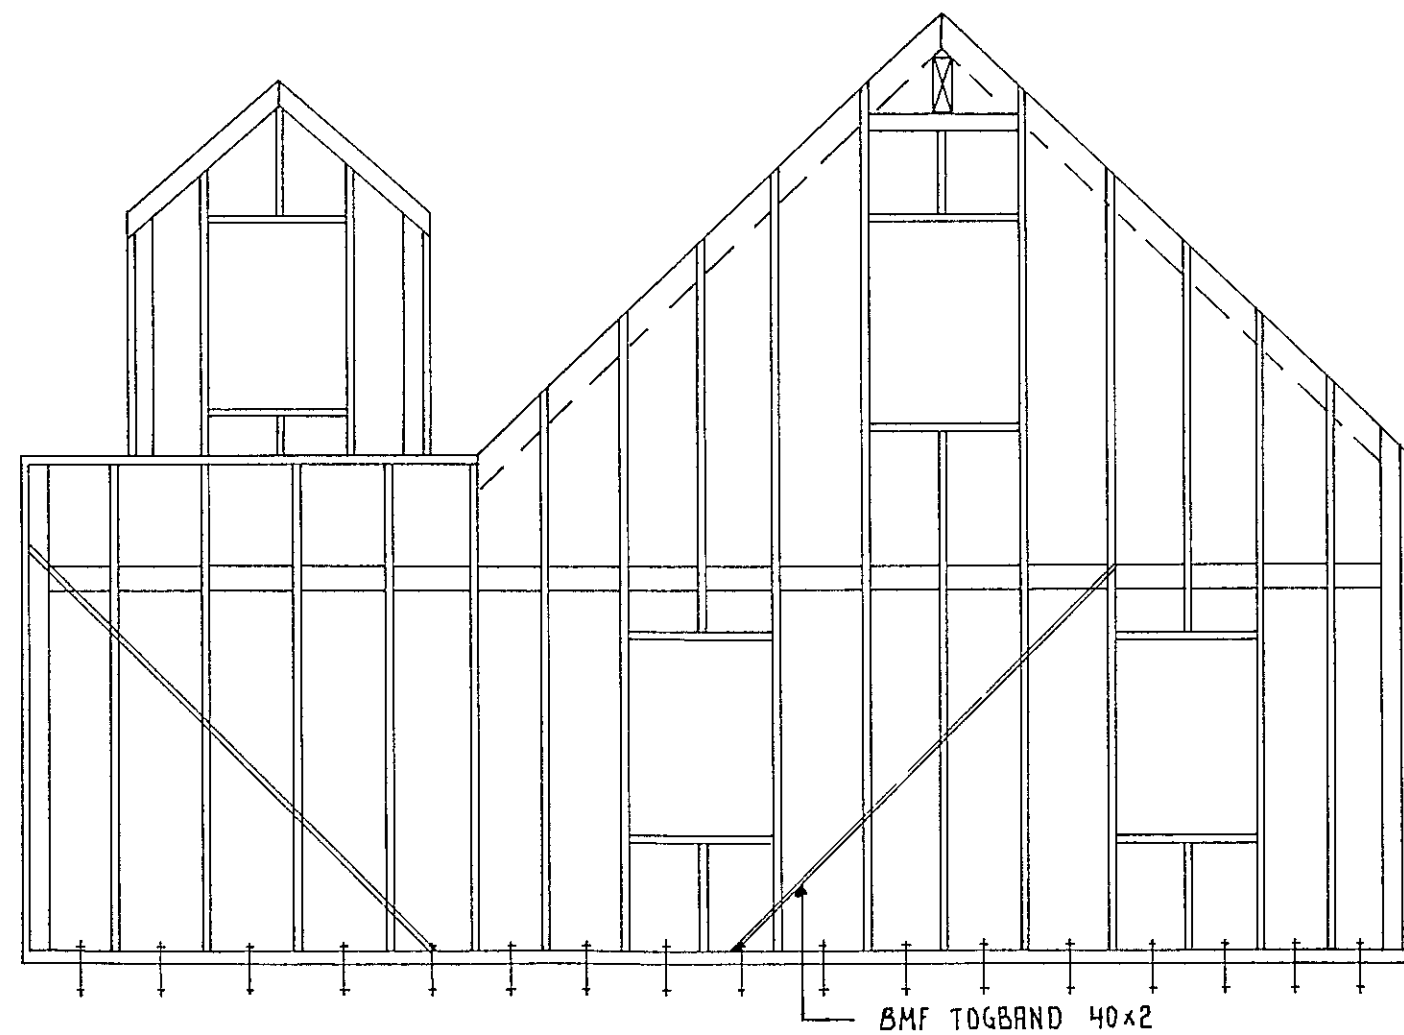


SUDVESTUR

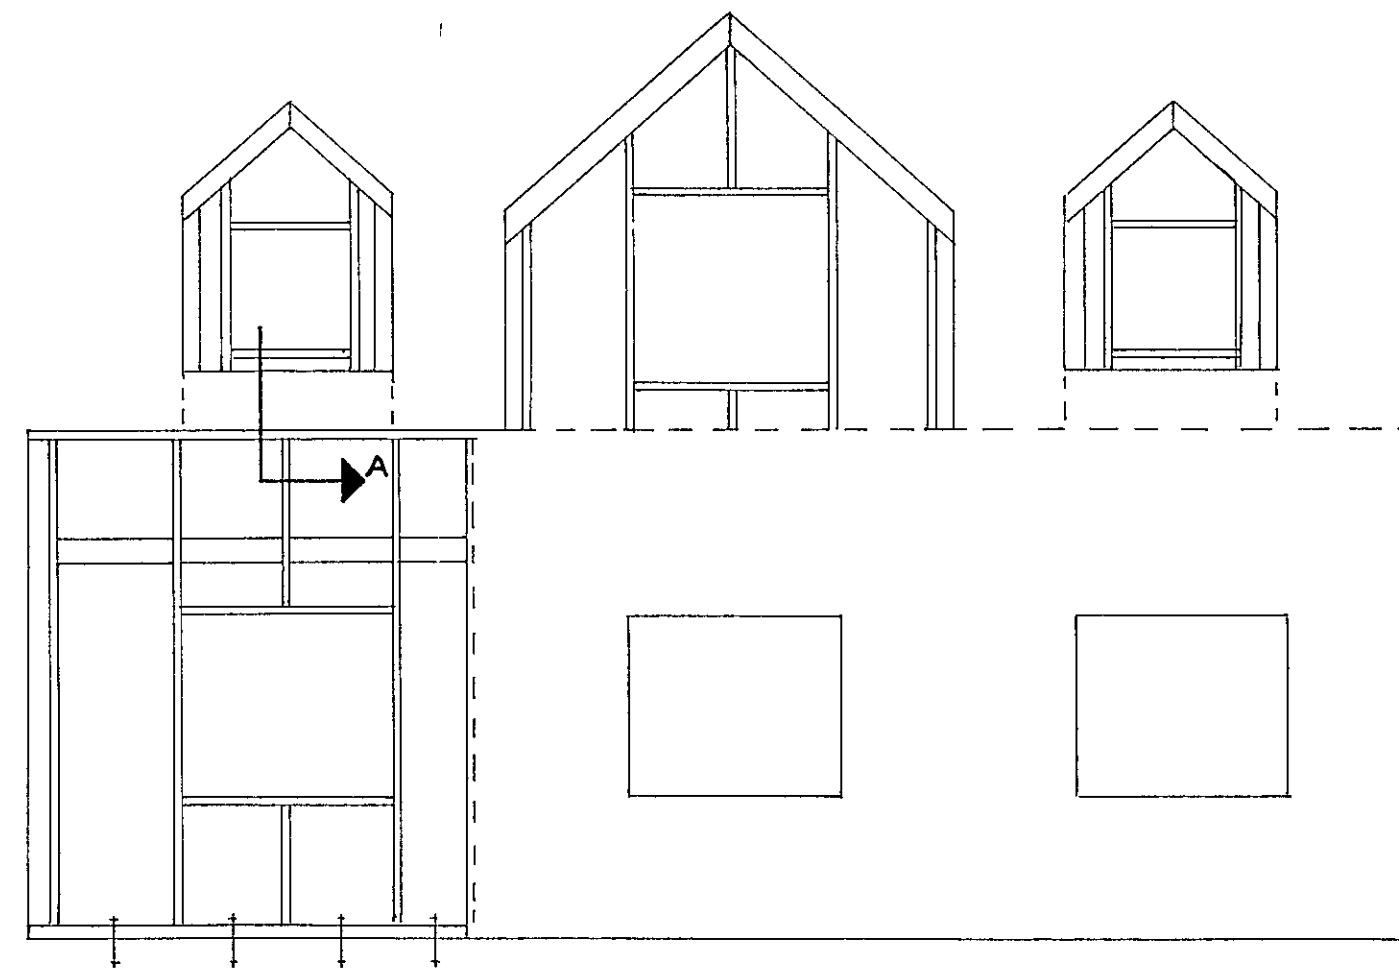

SUDAUSTUR

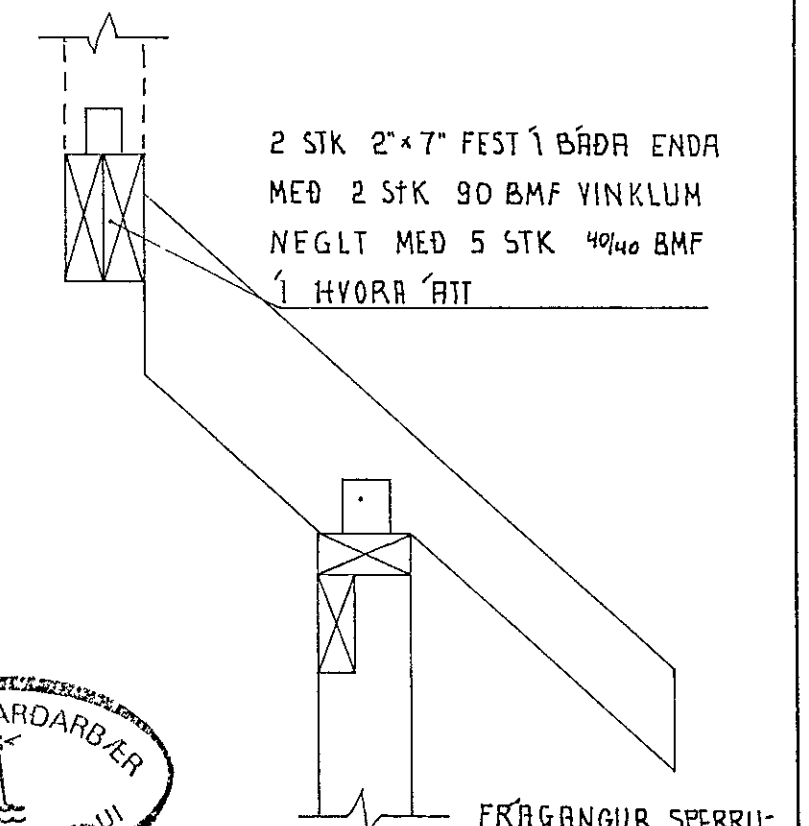

SNID A

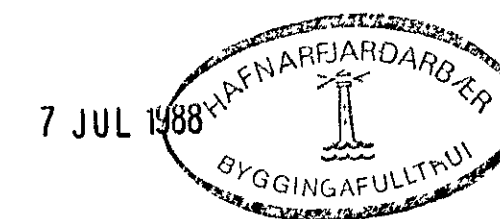

SKÝRINGAR
 ALLT TIMBUR Í VEGGJAGRINDUM 2x5"
 YTRI KLÆÐNING TRÉTEX NEMA Í
 HORNUM, ÞAR KOMI KROSSVÖÐUR TIL
 VINDSTIFINGAR.

	DAGS	NAFN	YFIRF
REYKJAVIKURVEGUR 9	MELT		
HAFNARFIRÐI	HANNAÐ	88	
	TEIKNAD		
TIMBURGRIND HLÍÐAR OG GAFLAR			MELIKV 1:50 1:10
ÞÉTUR H. GUÐMUNDSSON	BYGGINGATEKNIFR		3