


Skýringar

Oll mál skal taka á staðnum og þannig sannreyna uppgöfn mál en þau eru gefin í millimetrum

Stál

Efnisgæði St 37 samkv ISO 630
 Ryðhreinsa vandlega með málmskröpun og burstun en síðan ryðverja vandlega með tveimur umferðum af viðurkenndum ryðvarnargrunni þar sem þykkt í hverju lagi verði ekki minni en 35 m

Allt stál skal eldverja með því að þekja það með steinull og klæða af með minnst 2 x 13 mm víxlogðum gipsplotum

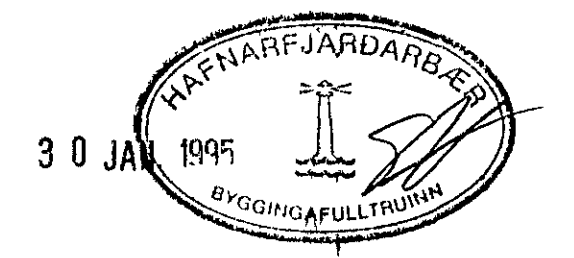

FERILL VERKFRÆÐISTOFAN FERILL HF F.R.V.
 MORKIN 1 108 REYKJAVÍK
 Sími 91 688570 FAX 91-689084

SKELJUNGUR HE REYKJAVÍKURVEÐI 5B. HAFNARF
 BRETINGAR Á BURÐARVIRKI HÚSSINS Í JANÚAR 1995

STÁLVIKKI, SÉRMYNDIR OG SNID

HANNAÐ	KT	SAÐ	KT
23/1 '95			
DAGS	TEIKNAD	MKV	NR
23/1 '95	5 TH	1:20 1:10	630 1 02 A

BR	DAGS	HANNAÐ	SAMP