


BIFREIÐASTÖÐ, GÚMMÍVÍÐGERÐARVERKSTÆÐI, SMUR- OG ÞVOTTASTÖÐ Í HAFNARFIRÐI.
 AFSTÖÐUMYND, MÁL 1:500.

Samþykkt á fundi bygginga-
 nefndar þ. 10. 1. 1964
 BYGGINGAFULLTRÚINN
 Í HAFNARFIRÐI
 Þóss. Sigurðsson

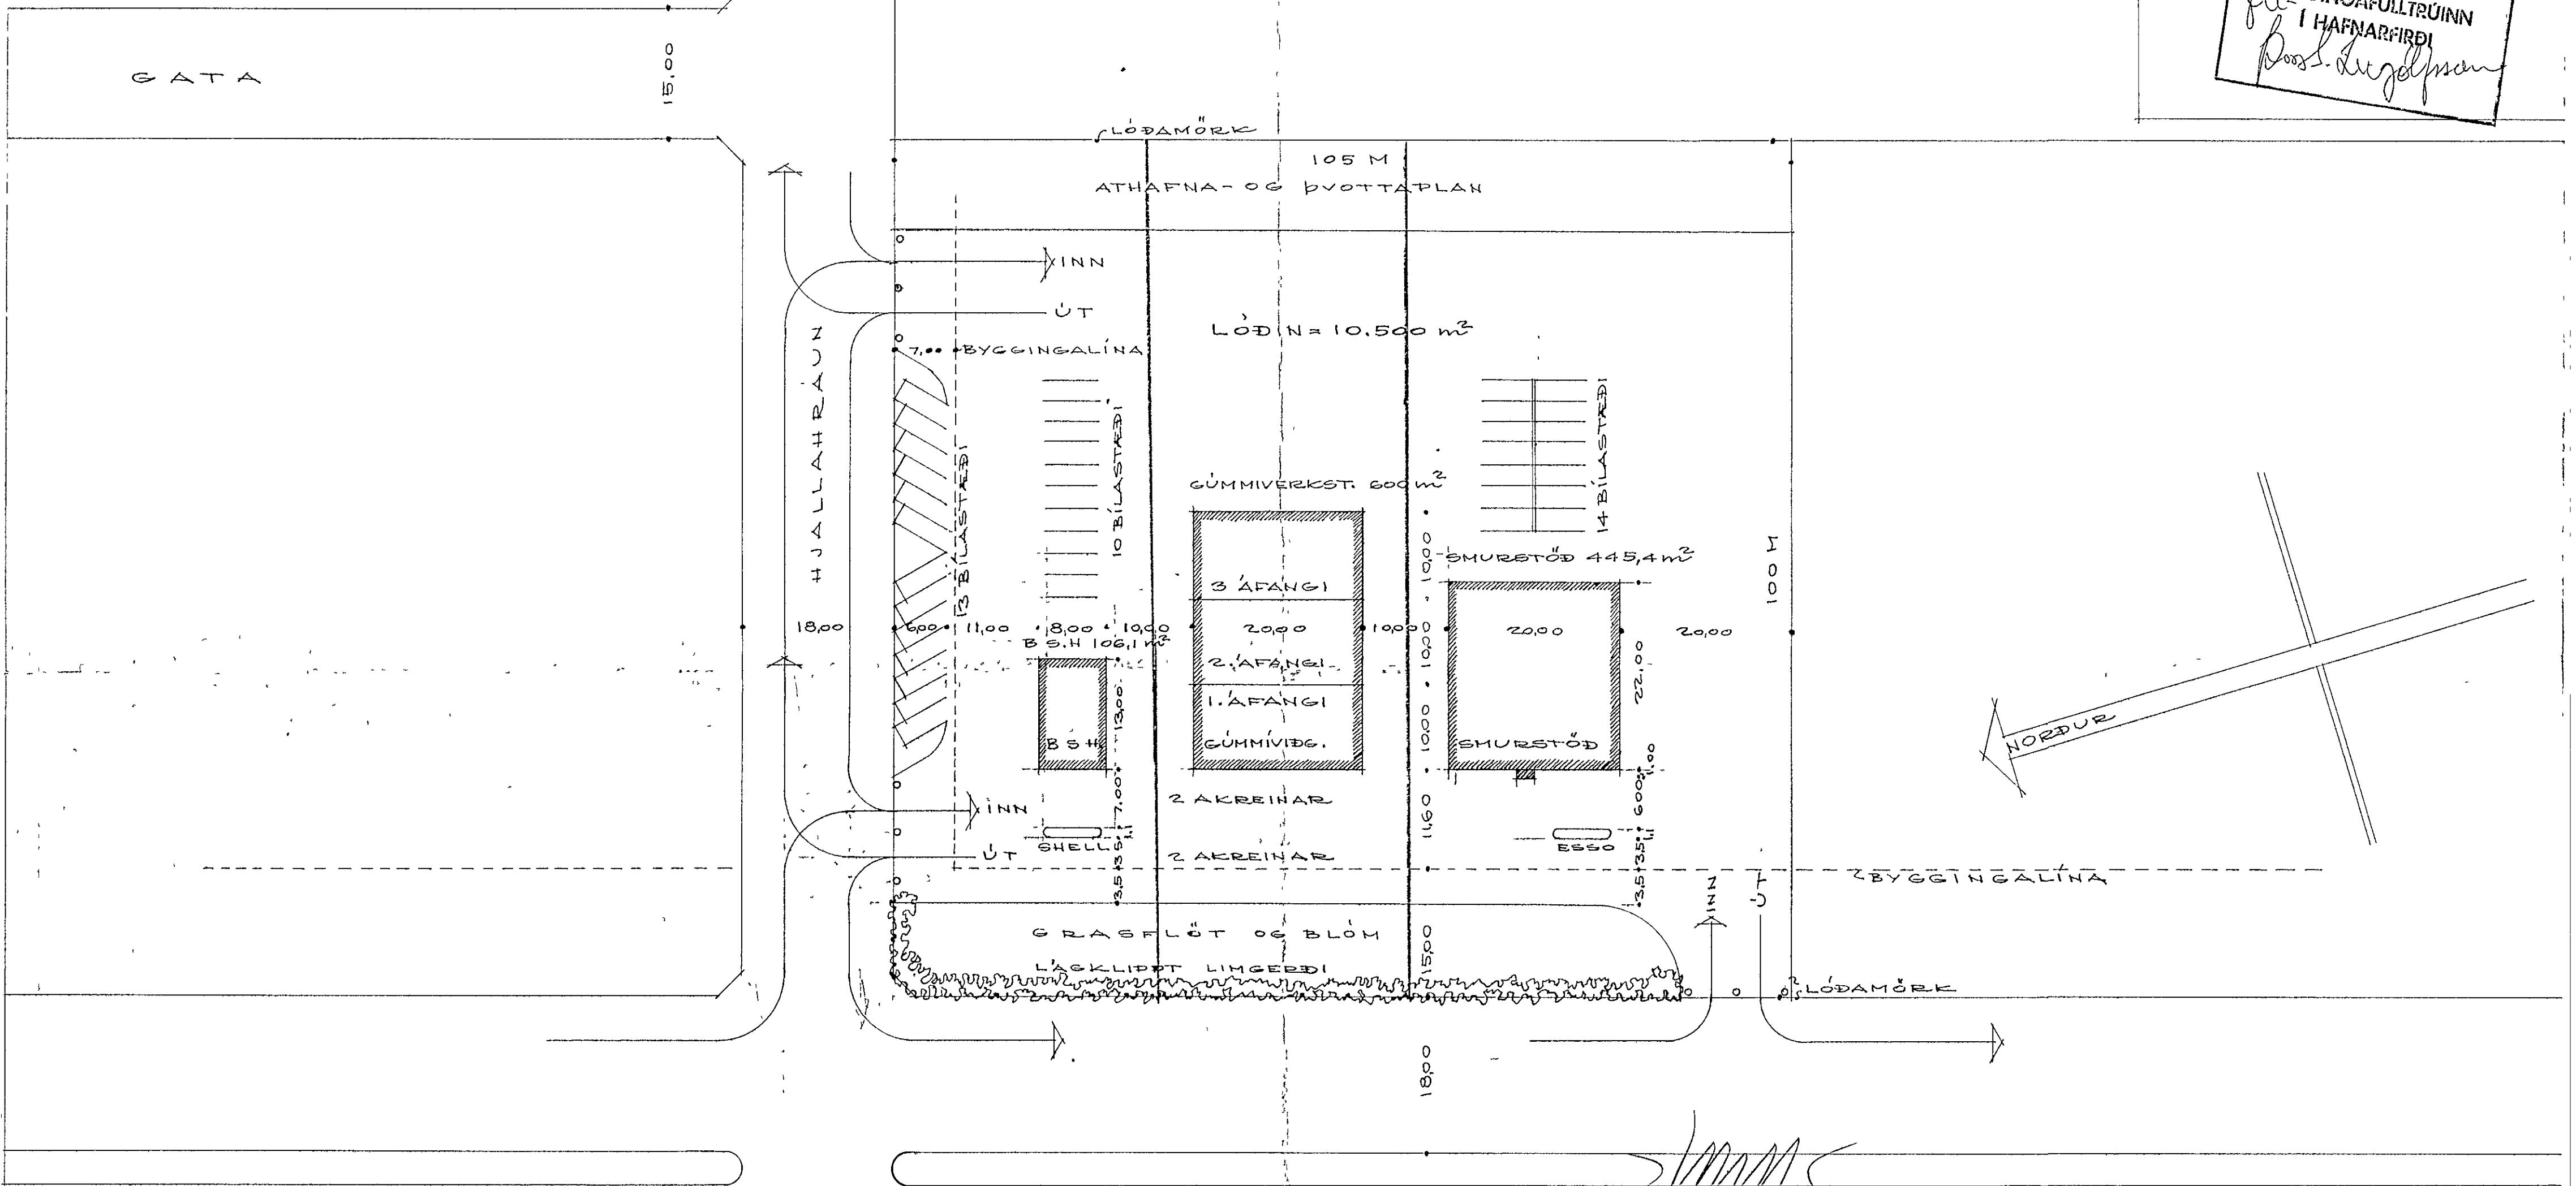

HAFNARFJARDARVEGUR

AFSTÖÐUMYND, MÁL 1:500.

V-223-23-25-1
 MÁL 1:500.
 5.-12.-1964.
 KJARTAN SIGURÐSSON
 ARKITEKT F.A.I.