Byggingafulltrúinn í Hafnarfirði

BITI B3 LANGSNIÐ. M. 1:20

SNIÐ A-A M. 1:10

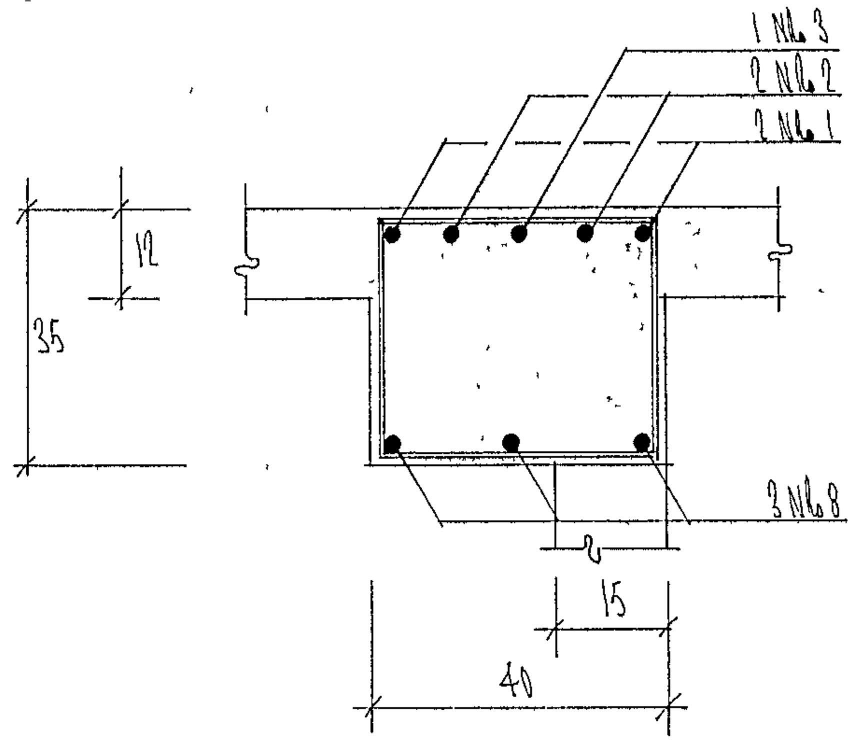

SNIÐ B-B M. 1:10

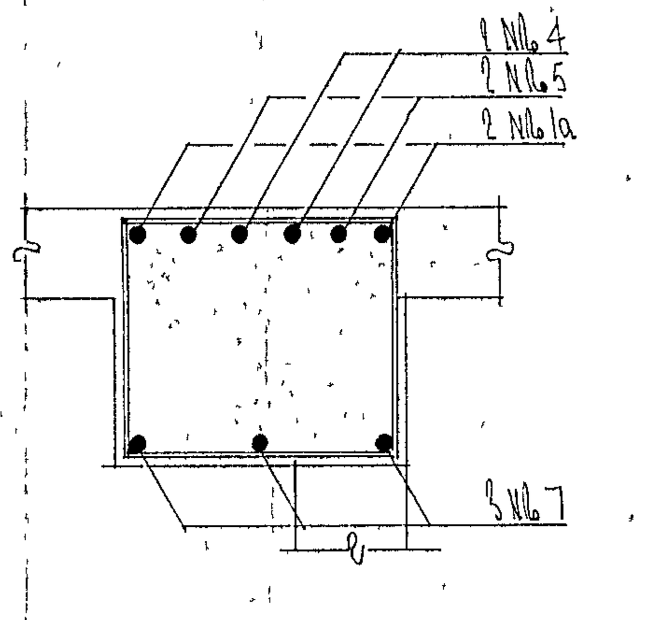

SNIÐ C-C M. 1:10

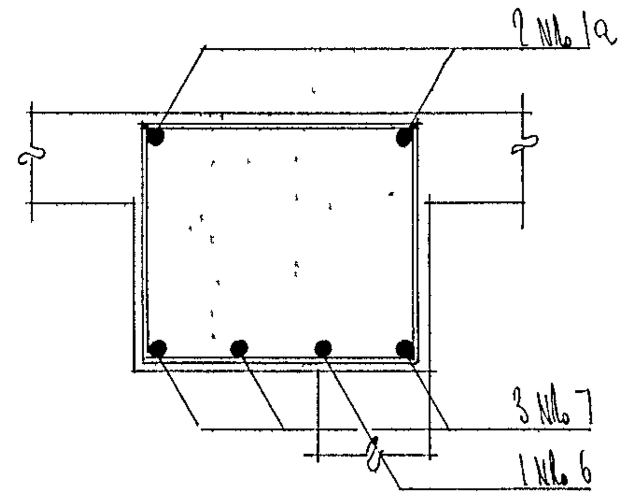

	Gjört af
Sími 14303 Símn. Solid P O Box 10	
Mkv. 1:20 1:10	BIFREIÐASTÖÐ Í HAFNARFIRÐI
Teiknað MR.	BITI B3.
Yfirfarið	
Samþ.	
Dags. MAÍ-'65	Nr. 65-2-9 Blað nr. 5 af