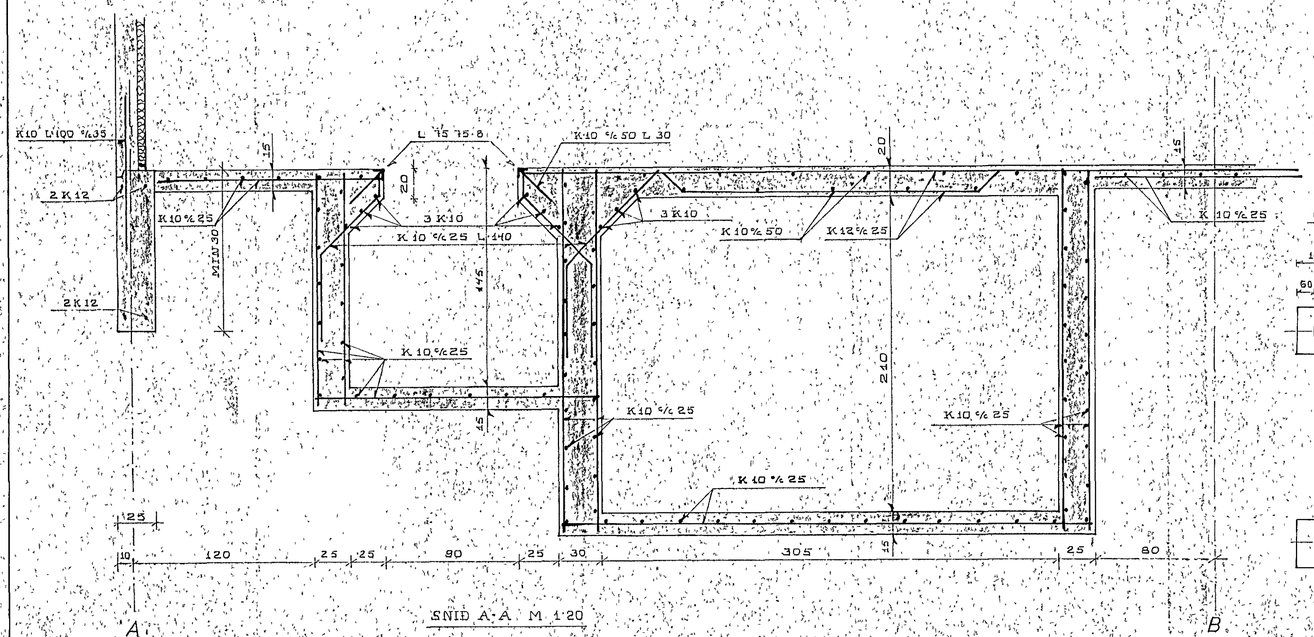

SNIÐ A-A M 1:20

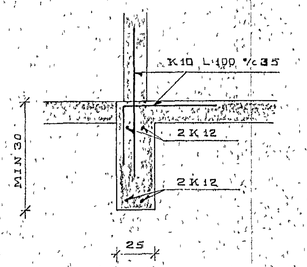

SNIÐ B-B M 1:20

GRUNNMYND M.1:100

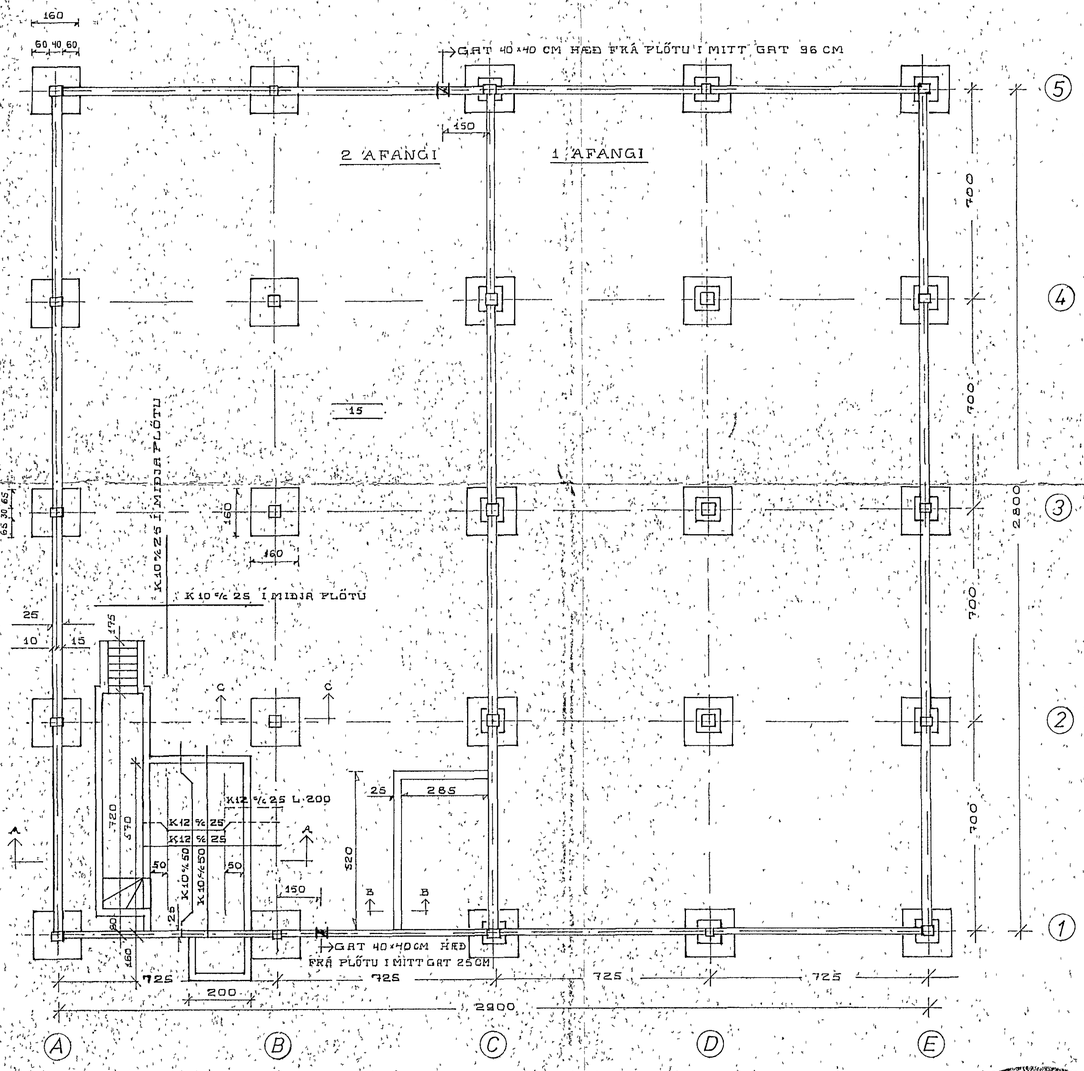

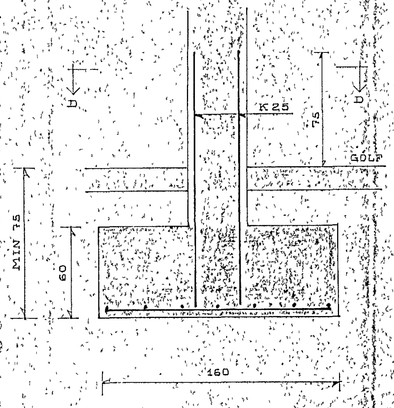

SNIÐ C-C M 1:20

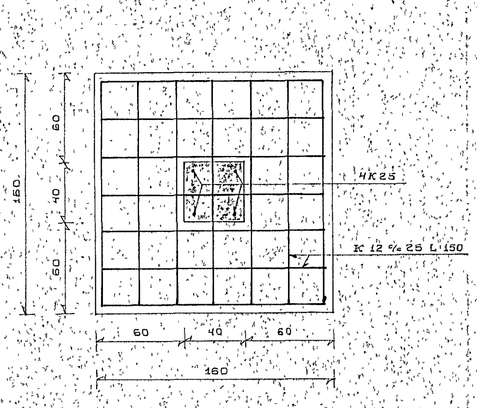

SNIÐ D-D M 1:20

HAFNARFJARÐARBÆR
BÆJARVERKFRÆÐINGUR

TRÖNUHRAUN 2. HAFNARFIRÐI.	NR. - 101.
SÖKKLAR, GRUNNMYND OG SNIÐ.	Mælikv. 1:100, 1:20
	Dags. JÁN. '74
GÍSLI FRIÐJÓNSSON MTFÍ. VESTURBERG 30 SÍMI 71213	Gísli Friðjónsson