

JARN Í VEGGJUM


Í VEGGJUM VEGGÞYKKT 20 CM
 LARÉTT K 10 1/2 20 CM
 LÖÐRÉTT K 10 1/2 35 CM
 AUKJARN UNDIR GLUGGUM
 2 K 10 LARÉTT
 STIGAÐUS VEGGÞYKKT 15 CM
 LARÉTT K 8 1/2 35
 LÖÐRÉTT K 8 1/2 35

STEYPA

Í VEGGJUM OG SÚLUM S-200
 Í BITUM OG FLÖTUM S-250

SKÝRINGAR:

ÖLL MÁL Í CM NEMA ÞYKKT Á JARN Í MM.
 K KAMBSTÁL K 8-40
 R RUNNJARN ST-37
 ALLAR LYKKJUR R 8 1/2 20 CM
 GATEPLAN SJÁ TEIKNINGU NR-103
 BITAR SJÁ TEIKNINGU NR-104

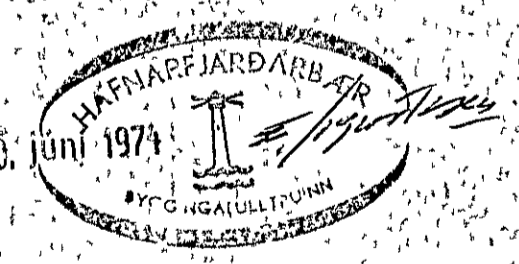

TRONUHRAUN 2 HAFNARFIRÐI	NR-102
BURÐARPOL PLATA YFIR NHÆÐ	Mælikv. 1:50
SÚLUR OG VEGGIR	Dagur JÚNÍ '74
GÍSLI FRÍÐJÓNSSON M.T.F.Í VESTURBERG 30 SÍMI 71213	<i>Gísli Fríðjónsson</i>