


SNID Í PLÖTU M.10  
SNID R-R

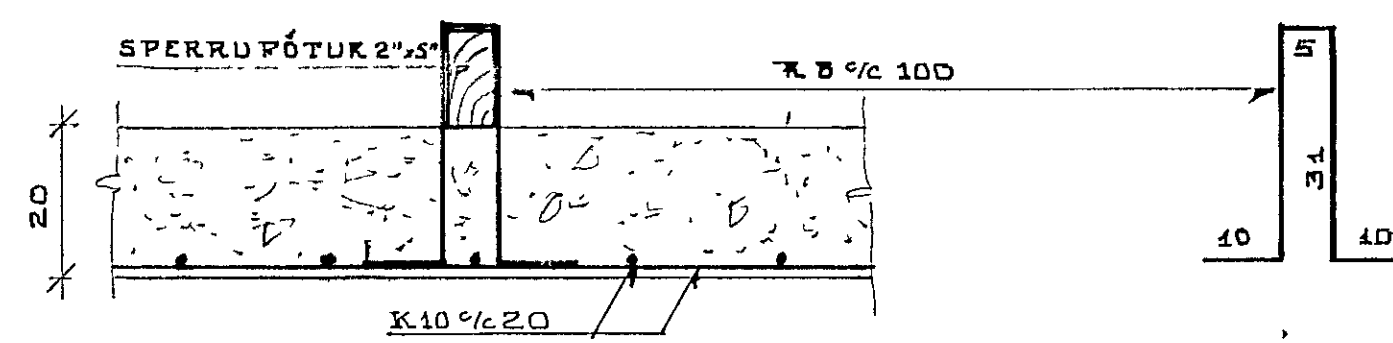

SKÝRINGAR SJÁ TEIKN NR-102  
PLÖTURÞYKKT 20 CM



TRÖNUHRAUN 2 HAFNARFIRÐI	NR-105
BURÐARÞOL. PLATA YFIR 2.HÆÐ	Mælikv. 1 50
	Dags ÁGÚST '74
GÍSLI FRÍÐJÓNSSON M.T.F.Í VESTURBERG 30 SÍMI 71213	Gísli Friðjónsson