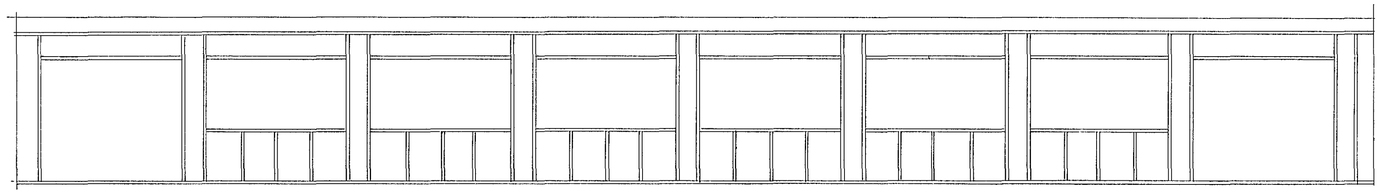

ÁSÝND VEGGGRINDAR SÉÐ INNANFRÁ ~1:50
MERKT 2-2 Á GRUNNMYNDUM 1-01, 1-02

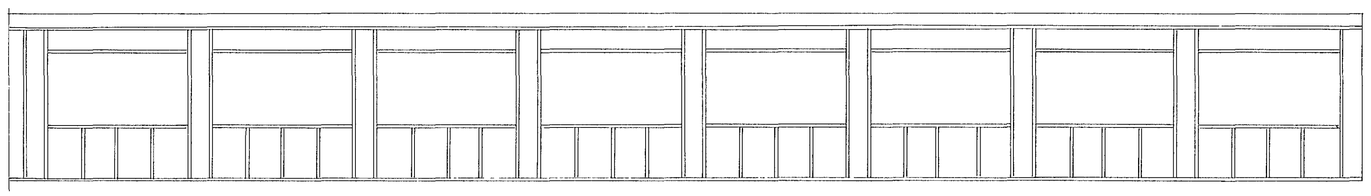

ÁSÝND VEGGGRINDAR SÉÐ INNANFRÁ ~1:50
MERKT 3-3 Á GRUNNMYNDUM 1-01 OG 1-02

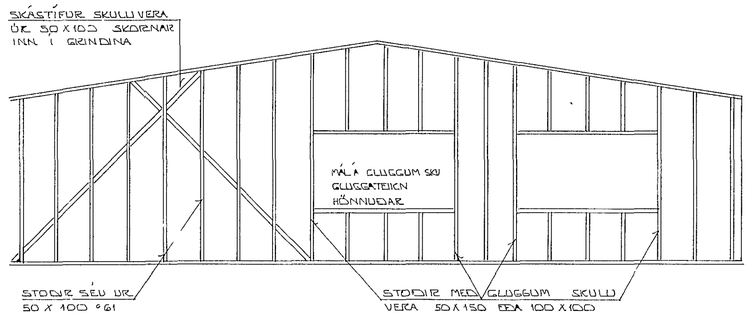

GAFL. ÁSÝND VEGGGRINDAR SÉÐ UTANFRÁ
MERKT 4-4 Á GRUNNMYNDUM 1-01, 1-02

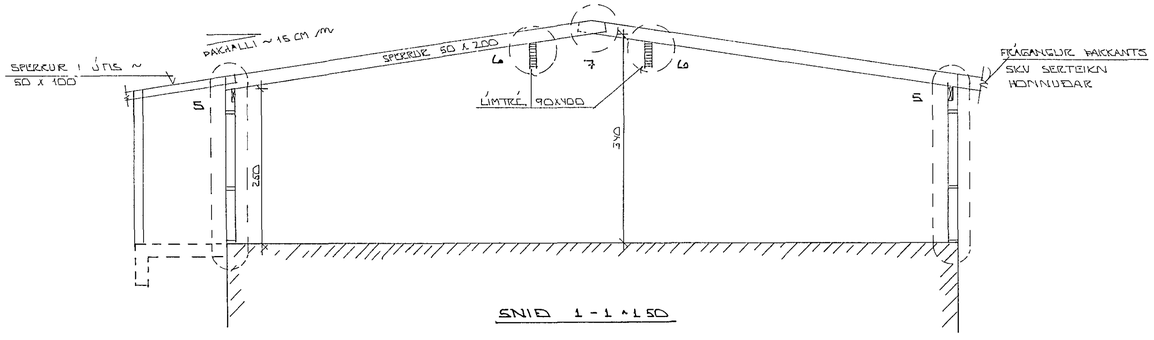

SNIÐ 1-1 ~1:50

14. des. 1984

SKÝRINGAR

ALMENNAR SKÝRINGAR SJÁ BL NR 1-01 OG 1-02

BR NR	DAGS	EÐLI BREYTINGAR	SIGN

TRÖNUHRAUN 6 HAFNARFIRÐI
II. ÁFANGI VIÐBYGGING
BURÐARVIRKI: SNIÐ OG STOÐIR Í VEGGJUM

MÆLIKV 1:50

SIGURÐUR ÞORLEIFSSON TEKNIFRÆÐINGUR F.T.F.Í.
STRANDGÖTU 11 HAFNARFIRÐI SÍMI 54751

DAGS DES '84
HANNAÐ
TEIKNAÐ JÞ
VERK NR 8454
BLAÐ NR 1-03