


UNDIR ENDA LÍMTRÉS
 Í BÍTAVEGG 100MM
 RÖRSÚLA 28 100
 Eða 100 X 100
 TRÉLÓLUR SEM
 FESTIST Í STEYPU

STÖÐIR Í VEGG SKULU
 VERA 50 X 100 X 60

SKASTÍFING SEM
 SKASTÍFING SKAL VERA 100 X 100
 SEM SÉ SÍÐUR STÍFT
 MILLI STÖÐA Í VEGG

ATH
 HORNSTÖÐIR MEGA VEKA
 T D Í STÍK 100 X 100
 (VELJST ÞÁ BEINAR)

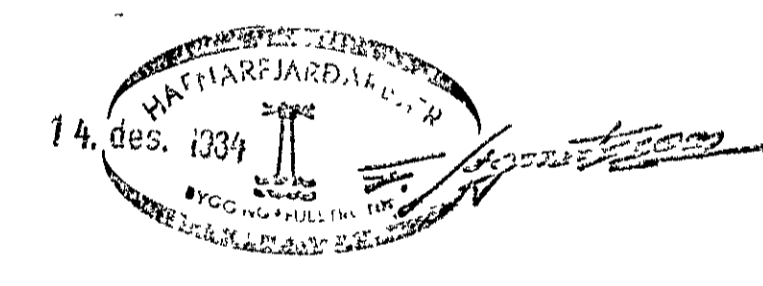

SKYRINGAR

ALLT TIMBUR SKAL VERA HEILT OG GALLALAGST
 NOTA. MÁ NOTAD MÓTATIMBUR Í KLÆÐNINGAR
 ALLUR SAUMUR OG ALLAR FESTINGAR SKAL VERA
 CALJAN HUGAÐ EÐA Á ANNAN HATT TÖGULEGA
 RUDVARÐ

TIMBUR SEM LIGUR AD STEINI SKAL RÖÐAD MEG
 2 UMFERÐUM AF VIÐURKENNDU FÖRANNAKAFNI.
 MILLI TIMBURS OG STEINS SKAL ALLTAF LEGGJA
 STÍMIL ÚR TÖGUPAPPA.

STEIPA Í STJEFNUM VIRKJUM SKAL VERA
 S 200 SO ÍST 10

STÁL MEXT K Á TEIKNINGUM LIC KAMBSTÁL
 K 5 40

DR NR	DAGS	EDLI BREVTINGAR	SIGN
		TRÖNDURHAUN 6 HAFNARFIREI	DAGS DES 1934
		VIÐBYGGING II ÁFANGA	HANNA
		BUREIÐARVIRKI - GRUNNMYND.	TEIKNAD 8
		MELIKV. 1:50 A 1:20	VERK NR 8454
		SIGURÐUR ÞORLEIFSSON	BLAD NR 1-01
		STRANDGÖTU 11 HAFNARFIREI SÍMI 54751	