


MESTA ÁLAG Á GRUNN, SEM ER MÓHELLA, ER MINNA EN 3,0 MN/M².
 HREINSA SKAL VEL UNÐAN SOKKULVEGGJUM ÁÐUR EN MÓT ERU SMÍÐUÐ.
 DÝPT Á UNDIRSTÖÐUM SKAL VERA MINNST 1,2 M NIÐUR FYRIR EFRI
 BRÚN PLOTU. FYLING UNDIR BOTNPLOTU SKAL VER BURDARGOTT EFNI
 T.D. MOLDARLAUS MÖL. HANA SKAL ÞJAPPA Í HÉFILEGA ÞYKKUM LOGUM
 ÞANNIG AÐ GÓÐ ÞJOPPUN NÁIST.
 STEYPUGÆÐI SÉU S250 S.KV. ÍSLENSKUM STAÐLI ÍST 10. SIGMÁ STEYPU
 SÉ 50-100 MM.
 BENDISTÁ ER KAMBSTÁL Ks40, F_y=400N/MM², MERKT MEÐ K Á TEIKNINGU
 EFST OG NEÐST Í SOKKULVEGGI KOMI 2 K12 HEIL UM HORN EÐA VÍXLÖGÐ
 UM 0,5 M. Í LÁRETT STEYPUKIL KOMI TENGJÁRN K10 c/c300, L=1200.
 VINNA VIÐ JÁRNALOGN OG STEYPU SÉ S.KV. ÍST 10.

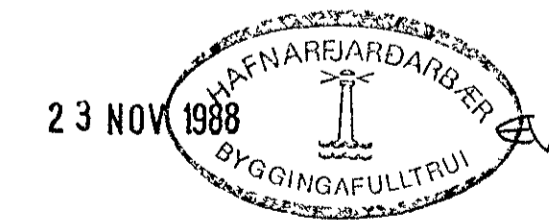

GÍSLI GÍSLASON TÆKNIFRÆÐINGUR TFÍ
 FLÓKAGÖTU 21, SÍMI 621909

TRAPARBERG 11, HAFNARFIRÐI	VERKNR
JÁRNBEIT STEINSTEYPA GRUNNMYND BOTNPLOTU OG SNIÐ	HANNAD GG
	TEIKNAD GG
	KVARDI 1:50, 1:20
	BLADNR I

DAGS BREYTT

Gísli Gíslason