


	RAUF Í VEGG	STOKKUR Í VEGG	STOKKUR Í PLOTU	STOKKUR	VEGGRAUFAR
1 OFNALOGN		X		10 30 18	
2 VATNSSALERN	X	X		20 40 18	10 20 270
3. OFNALOGN		X		10 30 18	
4. BAÐKAFI	X	X		20 20 18	10 20 270
5 STEYPIBÆÐ	X	X		20 20 18	10 20 270 + NIÐURFALL Í GÓLFI
6 HEITT OG KALT		X		15 35 18	
7 HANDLAUG		X			20 20 270 + NIÐURFALL Í GÓLFI
8. HEITT OG KALT		X			10 30 270
9 LOFTRÆSTING		STEYPT RÖR	2 STK Ø 100		EÐA LOFTRÆSTING ÚT ÚR VEGG
10 LOFTRÆSTING		STEYPT RÖR	1 STK Ø 100		
11 OFNALOGN, HEITT OG KALT	X			15 120 20	
12 OFNALOGN	X			10 40 20	10 CM FRÁ GÓLFI
13 HANDLAUG	X				10 20 70
14 OFNALOGN, HEITT OG KALT	X			15 120 20	
15 OFNALOGN	X			10 30 18	
16 ELDHÚSVASKUR, U-VOTTAV	X				10 20 X SJÁ L I
17 " " "	X			20 20 18	+ NIÐURFALL Í GÓLFI
18 HEITT OG KALT		X		15 35 18	
19 LOFTRÆSTING	X			Ø 150 20 CM FRÁ GÓLFI OG PLOTU	2 STK
20 OFNALOGN	X			10 40 20	VIÐ LOFTPLOTU
21 OFNALOGN	X			10 30 18	
22 OFNALOGN	X			10 30 18	
23 OFNALOGN	X			10 30 18	

SJÁ TEIKNINGU L-I

EINANGRUP 1"


INN SPENNUGJARN  
JARNUM STUÐSTED  
OG BEYGD INN Í PLOTU

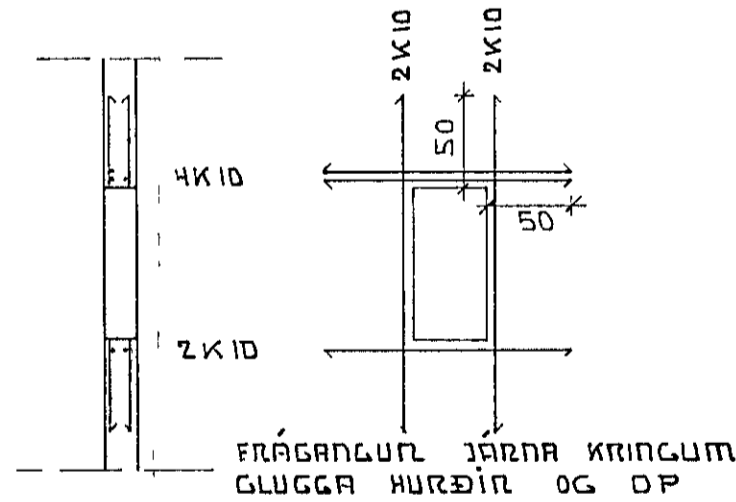

SKÝRINGAR

STEINSTEYPA Í ÚTVEGGI ER S-250  
STEINSTEYPA Í INNVEGGI OG PLOTUR ER S-200  
K10 MERKIR STEYPUSTRYKTARSTÁL KS 40  
SKEYTILENGD 60 CM  
STEYPUHULA Á JARN Í ÚTVEGGJUM SKAL VERÐA MINNST 3 CM

23 APR 1990

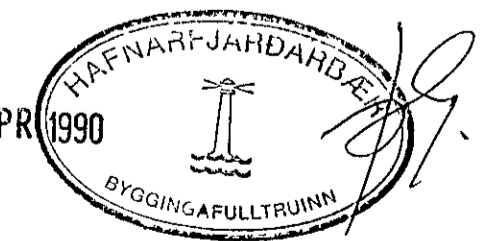

SJÁ TEIKNINGU B-I OG L-I

TRÁÐARBERG 15 HAFNARFIRÐI

PLATA YFIR KJALLARA

TÆKNINGUÁSTAF SVEINS KARLSSONAR TFÍ  
BEIÐARFRUMI 2 220 HAFNARFJÖRÐURT 91-54223

ÁGÚST 1989
MELIVARÐI
1 50 1-20
TEIKNING
B-I

*Handwritten signature: Sveinn Karlsson*

Í HÖRN MERKT (X) SKAL SETJAST K10 1/2 15  
Í EFRI BRÚM PLOTU