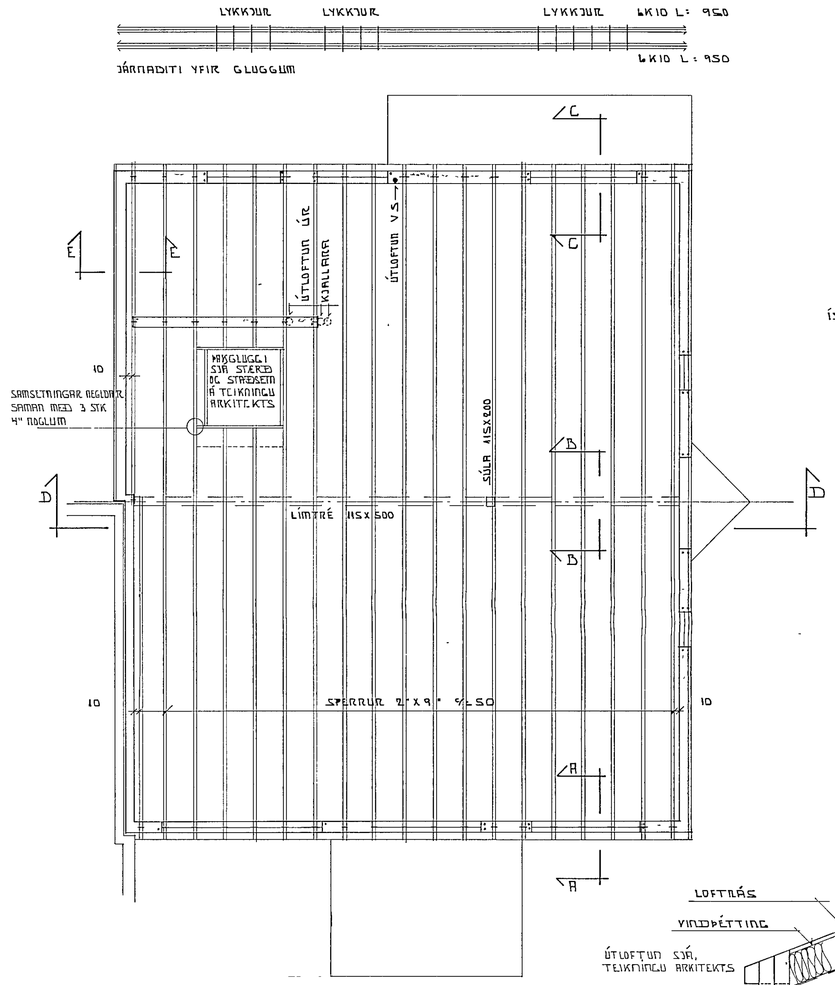

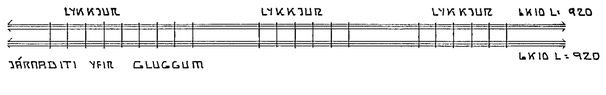

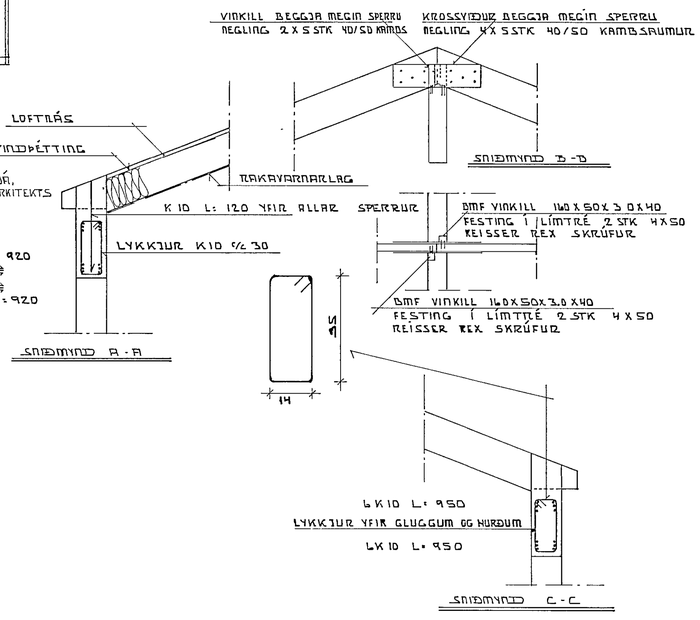

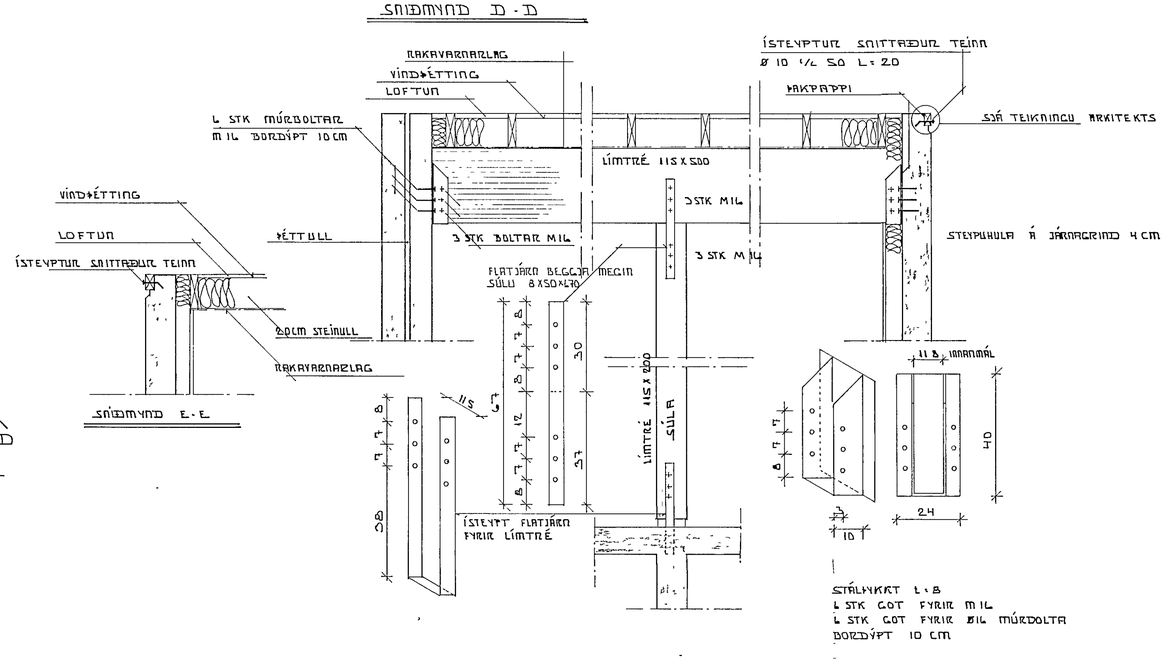

STÁLVIRKI L-8
6 STK GOT FYRIR M16
6 STK GOT FYRIR 8IL MÚRBOLTA BORÐÍFT 10 CM

12 DEC 1989
HAFNARFJARÐARBÆR
BYGGINGAFULLTRÚINN

SKÝRINGAR

ALL MÁLSETNING ER Í CM NEMA ANNAÐ SÉ TEKIÐ FRAM
C/C MERKIR MIÐJU Á MIÐJU
TIMBUR Í SPERRUR ER Í FLOKKI II EÐA BETRA
TIMBUR Í LÍMTRÉ ER L-40
EINANGRUN Í ÞAKI ER 8" STEINULL
ÚTVEGGIR EINANGRIST MEÐ 4"

RAKAVARNARLAG SKAL VERA ÞOLPLAST EÐA STERK ÁLFILMA
ALLUR SAUMUR OG FESTINGAR SKAL VERA GALVANISERAÐ

ÞAK SKAL HEILKLÆTT MEÐ 1" KLÆÐNINGU
ÞAKKLÆÐNINGU SKAL NEGLA MEÐ 3 STK 3" NAGLUM PR SPERRU ÞAR SEM ÞAKJÁRN NEGLIST Í, ANNARS SKAL NEGLA MEÐ 2 STK 3" NÖGLUM PR SPERRU

SPERRUENDA OG ÞÁ HLUTA TIMBURS SEM STEYPIST INN SKAL FÚAVERJA MEÐ C-TOK EÐA SAMBÆRILEGU EFNI BERA SKAL Á TVÆR UMFERÐIR
BURÐARSKÓ FYRIR LÍMTRÉ SKAL SANDBLÁSA OG GRUNNA

STEINSTEYPA Í ÚTVEGGI ER S-250
JÁRNAGRIND ER K10 C/C 30 LÓÐRÉTT OG K25 LÁRÉTT.
JÁRNAGRIND SÉ 3CM FRÁ ÚTBRÚN ÚTVEGGJA EN Í MIÐJUM INNVEGG.

SJÁ SKÝRINGAR Á TEIKNINGU B-1, B-2.

TRAÐARBERG 17 HAFNARFIRÐI	ÁGÚST 1989
	MÆLIKVARÐI
SPERRUR	
TÆKNIÞJÓNUSTA SVEINS KARLSSONAR TFÍ BÆJARHRAUNI 2, 220 HAFNARFJÖRÐUR 91-54223	TEIKNING B-III

Sveinn Karlsson